


# ÚP Lčovice návrh

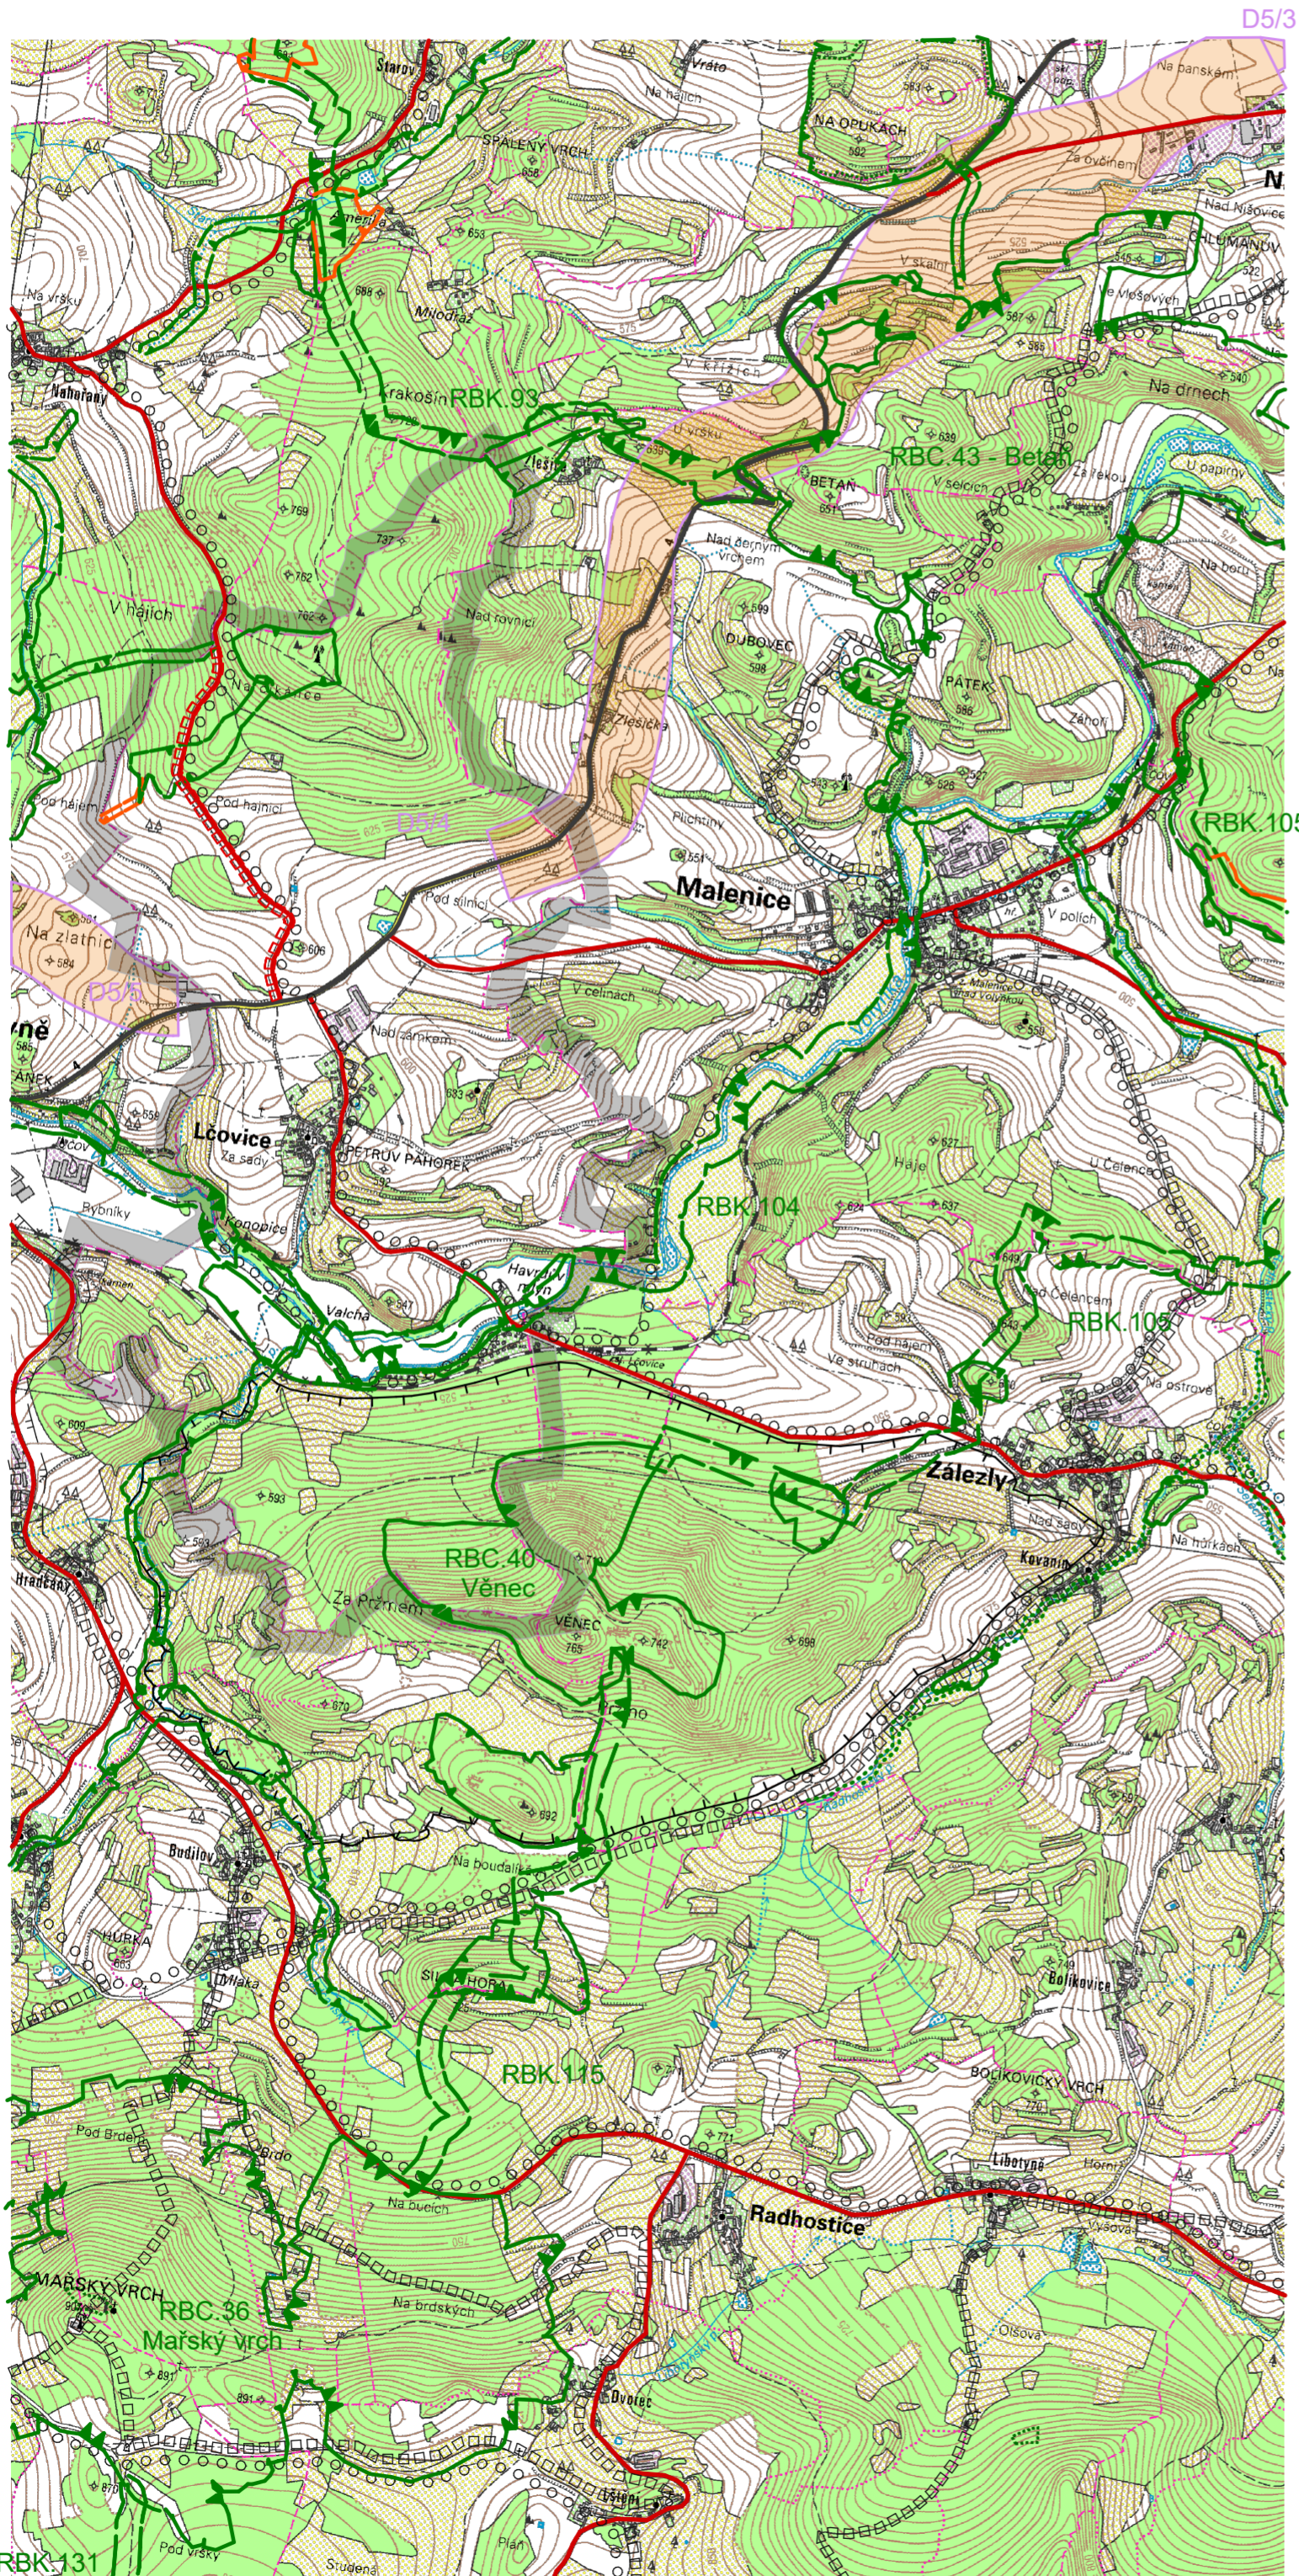


D5/3

- |      |                                      |
|------|--------------------------------------|
| stav | návrh                                |
|      | hranice řešeného území               |
|      | silnice I. třídy                     |
|      | koridor dopravní infrastruktury      |
|      | silnice III. třídy                   |
|      | značené turistické trasy, cyklotrasy |
|      | regionální biocentrum stav           |
|      | regionální biokoridor stav           |
|      | lokální biocentrum stav              |
|      | lokální biokoridor stav              |
|      | lokální biokoridor návrh             |
|      | ochranné pásmo hradiště Věneč        |

koridor pro úpravu silnice I/4  
 Značení dle ZÚR JČK:  
 D5/3 - úsek Strunkovice nad Volyňkou - Volyně  
 D5/4 - úsek Volyně - Čkyně  
 D5/5 - severozápadní obchvat Čkyně

Záznam o účinnosti	OOP č.x/202x	Účinnost: xx.xx.202x
Zpracovatel:	Vydávající správní orgán:	Pořizovatel:
Architektonické studio ASKA	Zastupitelstvo obce Lčovice	Městský úřad Vimperk Odbor výstavby a územního plánování
Ing.Arch.Jan Stach ČKA 00259	Ivo Müller starosta obce	Bc. Jana Bártová vedoucí odboru  Ing. Marcela Šebelíková oprávněná úřední osoba
Podpis a razítko	Podpis a razítko	Podpis a razítko

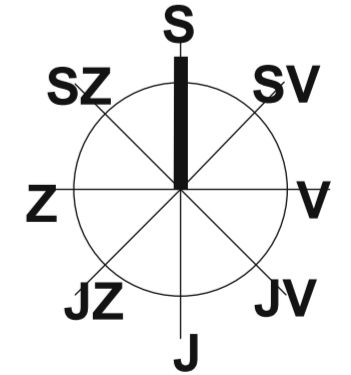

**ASKA - architektonické studio**  
 Klokotská 105, 390 01 TÁBOR, tel: 383 136 341

paré	akce	<b>ÚP Lčovice - návrh</b>	
ORP	Vimperk	stupeň	UPD
investor	OÚ Lčovice	zakázka č.:	225 UP / 0723
ved. projektant	Ing.arch.Jan Stach	datum	2/2026
vypracoval	Ing. Bohuslav Jiříneček	ICO	10323406
obsah	<b>Širší vztahy M 1 : 25 000</b>		č.vykr.: 06