



Dopravné inženýrské opatření
Zvýšení bezp.žel.přejezdu P978 - Lčovice



Zadavatel: SŽ - Ing. Tomáš Hůrka 9725 44461	
Zpracoval: Michal Jelínek	Dne: 10/2020
Email: jelinek@signistav.cz	Poznámka: verze 1. - form.A4 SITUACE
Telefon: 702 281 494	

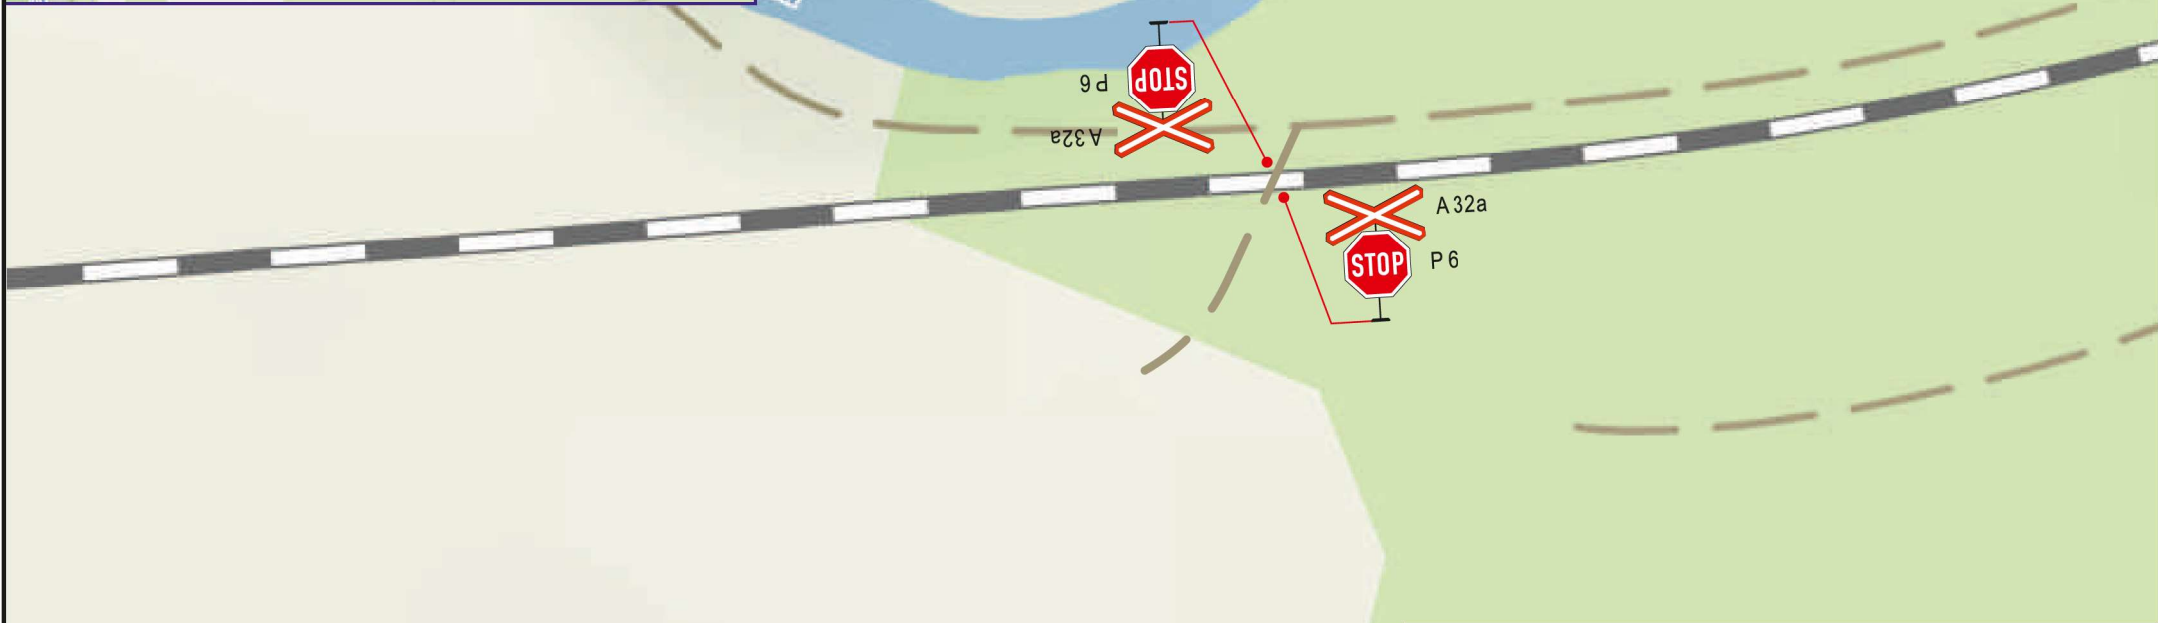

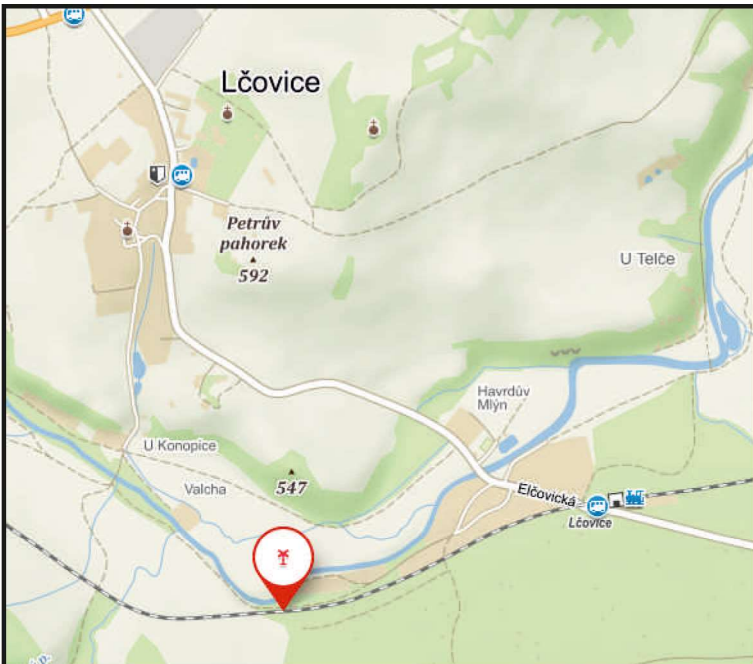

Dopravně inženýrské opatření		
Zvýšení bezp.žel.přejezdu P979 - Lčovice		
Zadavatel: SŽ - Ing. Tomáš Hůrka 9725 44461		Dne: 10/2020
Zpracoval: Michal Jelínek		
Email: jelinek@signistav.cz	Poznámka: verze 1. - form.A4 SITUACE	
Telefon: 702 281 494		





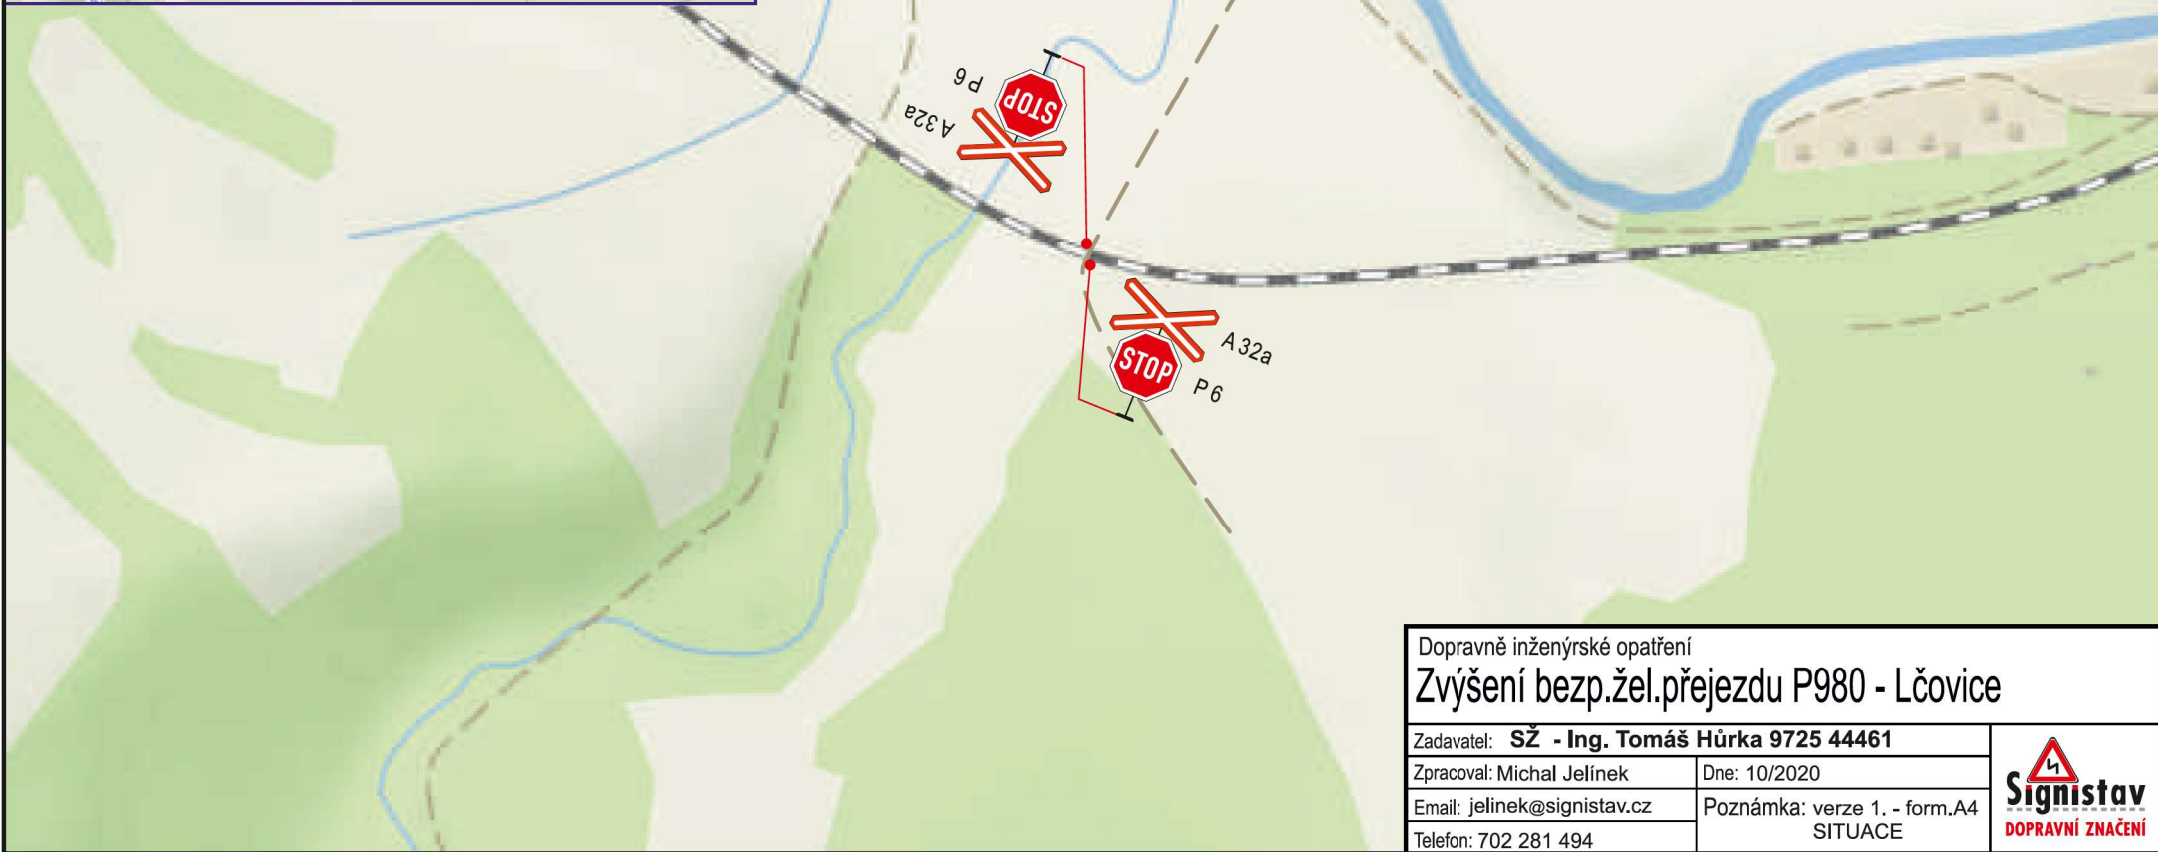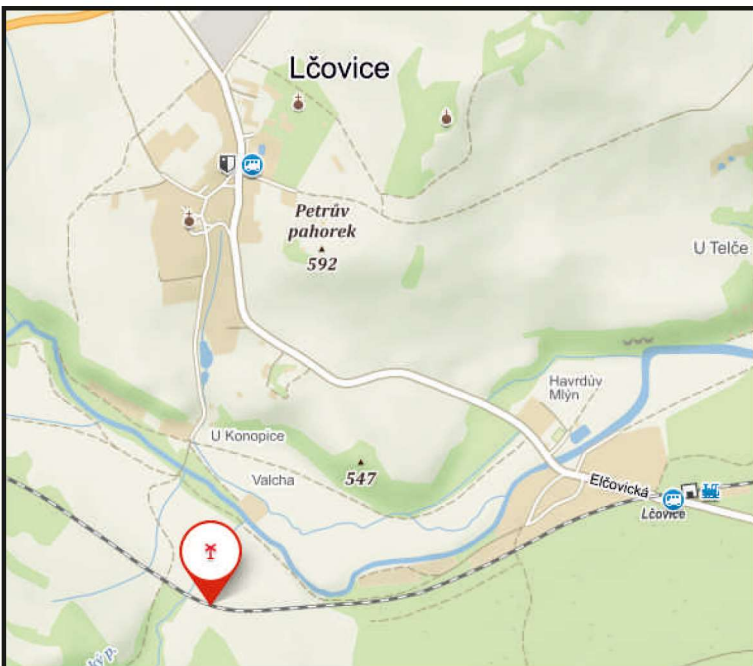

Dopravně inženýrské opatření
Zvýšení bezp.žel.přejezdu P980 - Lčovice

Zadavatel: SŽ - Ing. Tomáš Hůrka 9725 44461	
Zpracoval: Michal Jelínek	Dne: 10/2020
Email: jelinek@signistav.cz	Poznámka: verze 1. - form.A4 SITUACE
Telefon: 702 281 494	



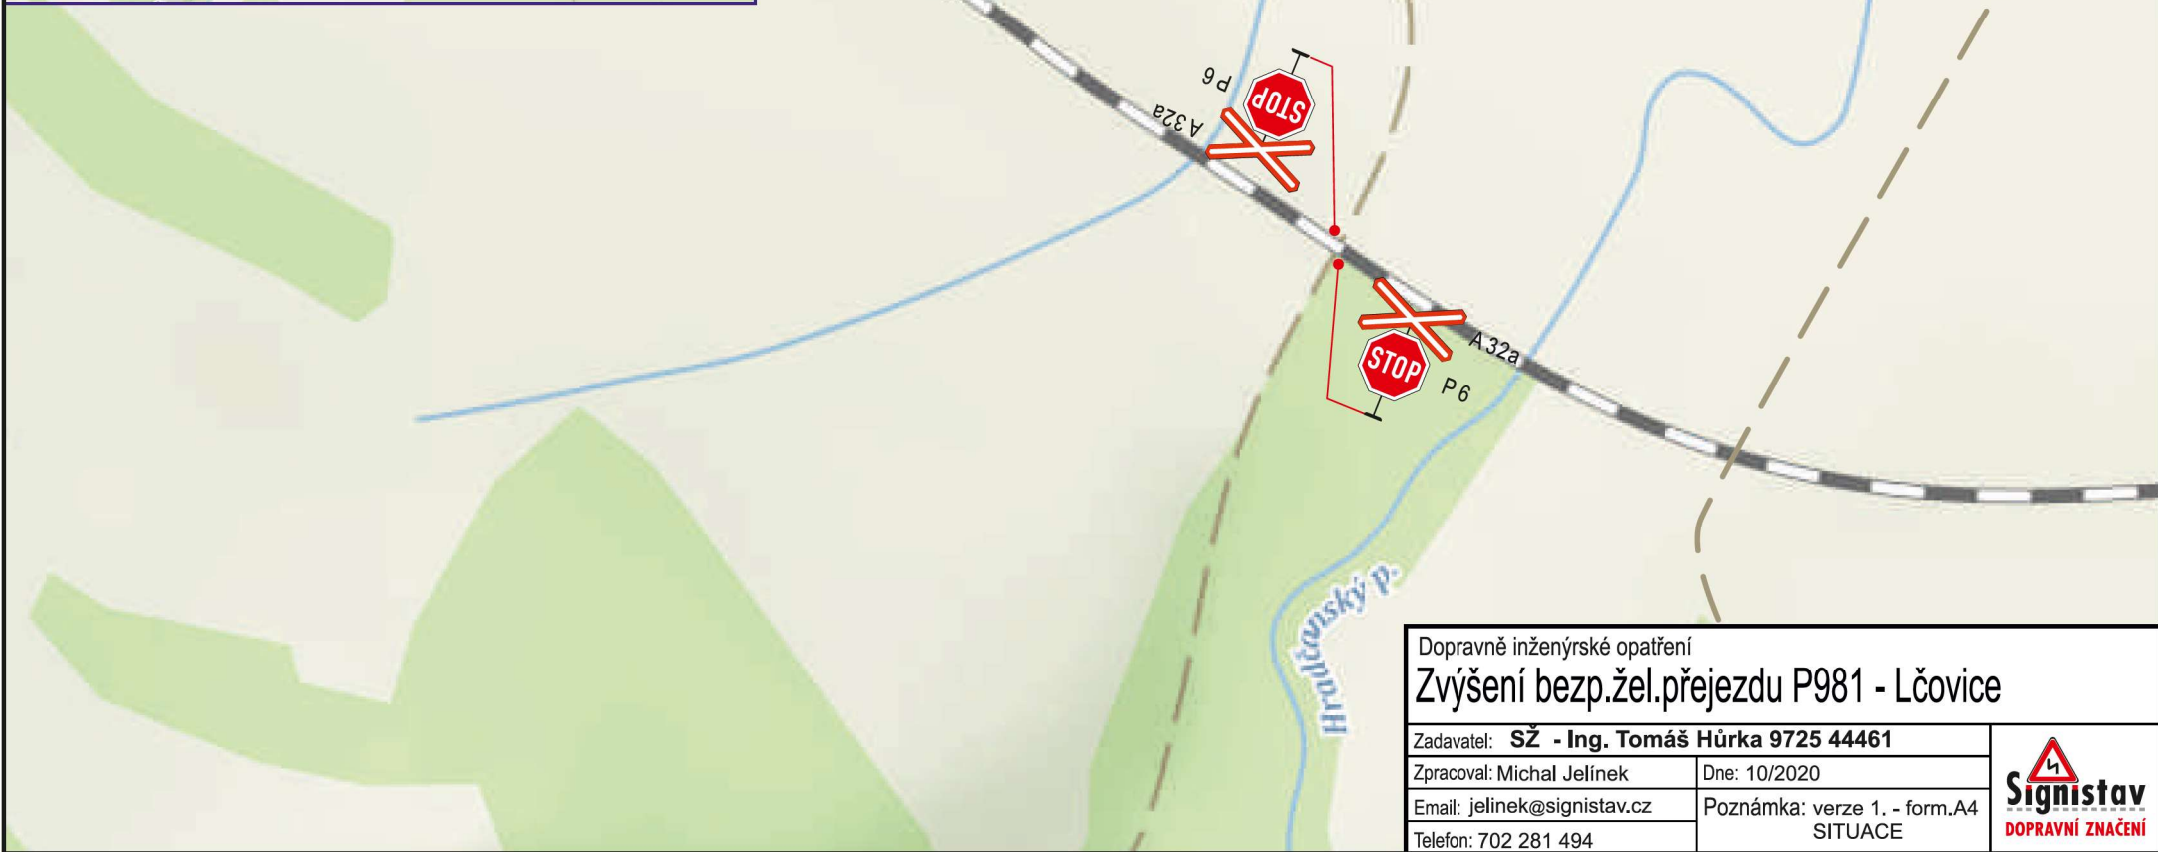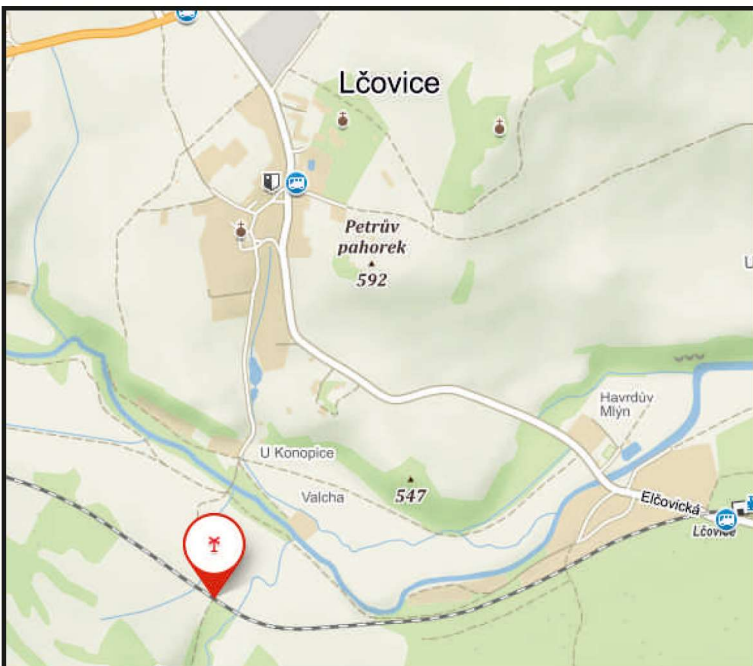

Dopravně inženýrské opatření
Zvýšení bezp.žel.přejezdu P981 - Lčovice



Zadavatel: SŽ - Ing. Tomáš Hůrka 9725 44461	
Zpracoval: Michal Jelínek	Dne: 10/2020
Email: jelinek@signistav.cz	Poznámka: verze 1. - form.A4 SITUACE
Telefon: 702 281 494	





Dopravně inženýrské opatření		
Zvýšení bezp.žel.přejezdu P982 - Lčovice		
Zadavatel: SŽ - Ing. Tomáš Hůrka 9725 44461		Poznámka: verze 1. - form.A4 SITUACE
Zpracoval: Michal Jelínek	Dne: 10/2020	
Email: jelinek@signistav.cz		
Telefon: 702 281 494		





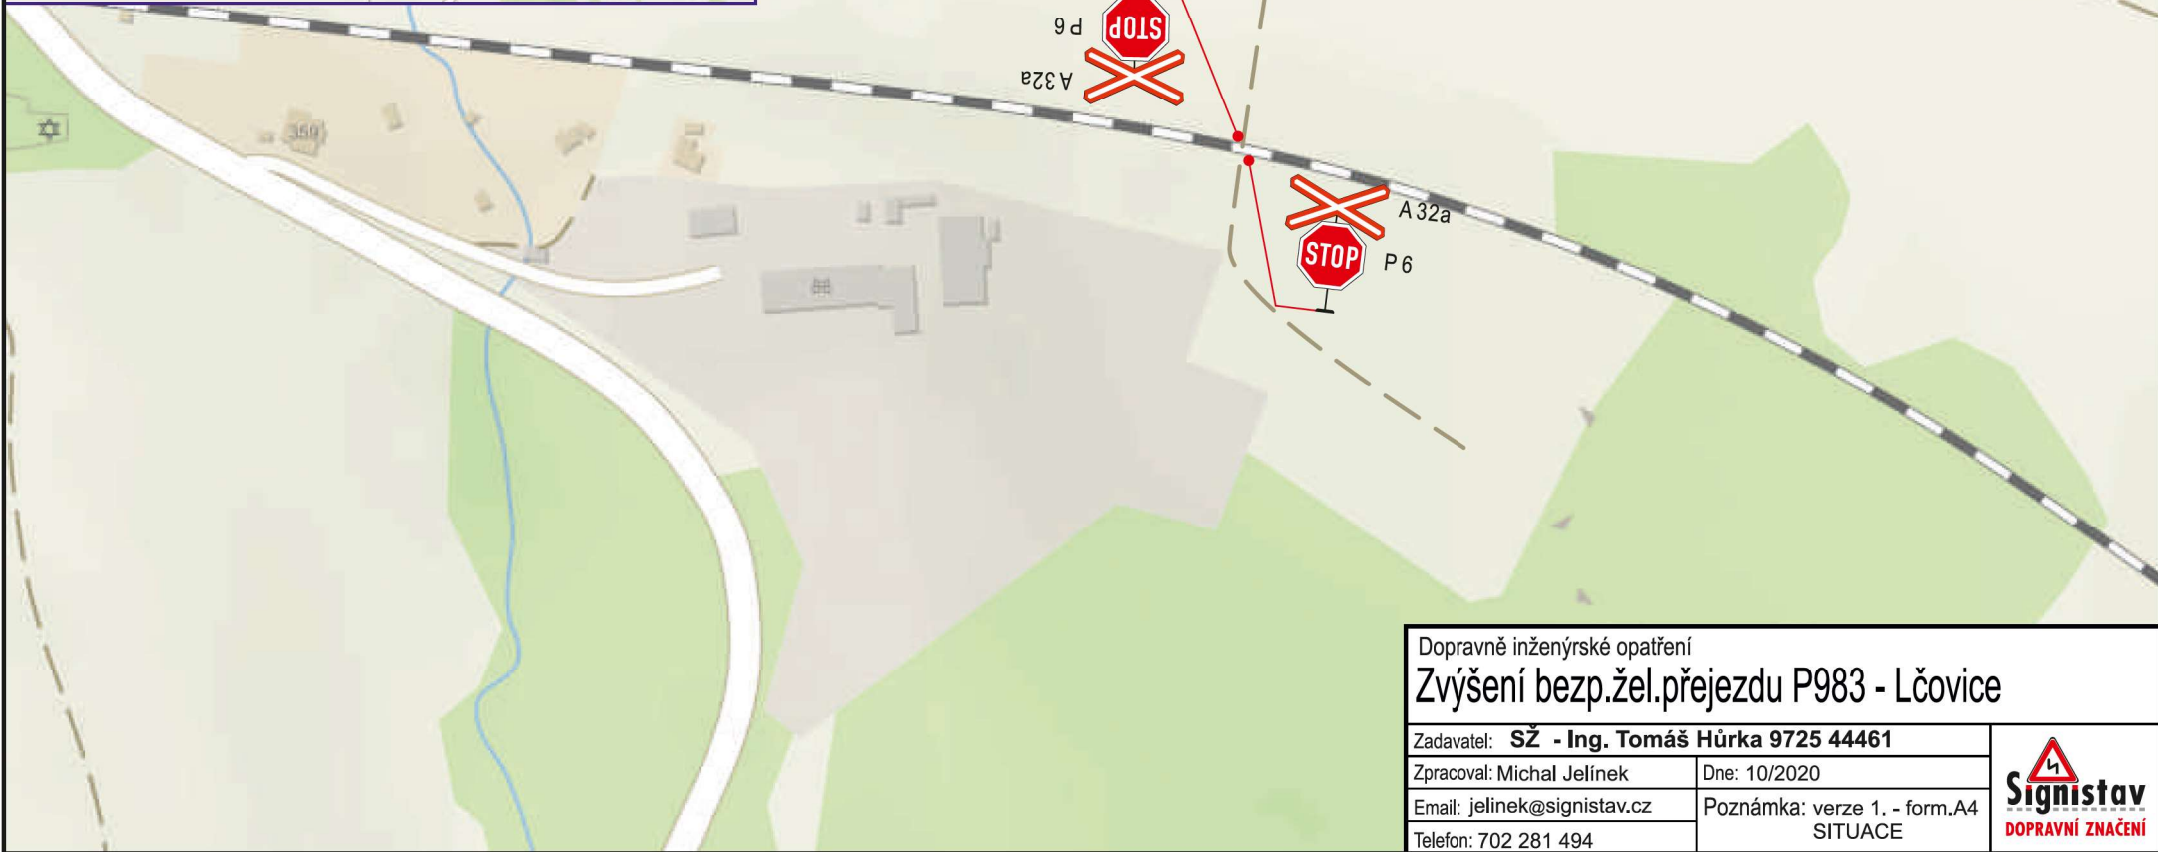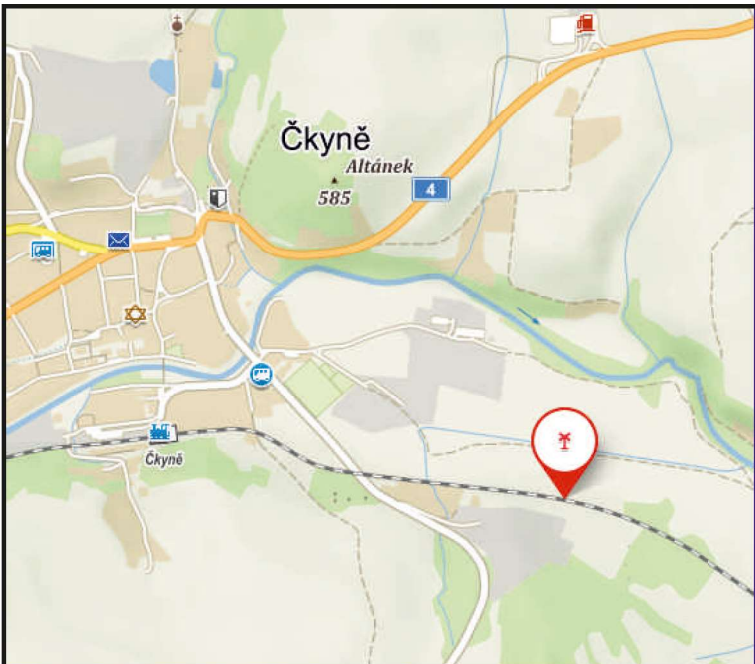

Dopravně inženýrské opatření
Zvýšení bezp.žel.přejezdu P983 - Lčovice


Zadavatel: SŽ - Ing. Tomáš Hůrka 9725 44461	
Zpracoval: Michal Jelínek	Dne: 10/2020
Email: jelinek@signistav.cz	Poznámka: verze 1. - form.A4 SITUACE
Telefon: 702 281 494	



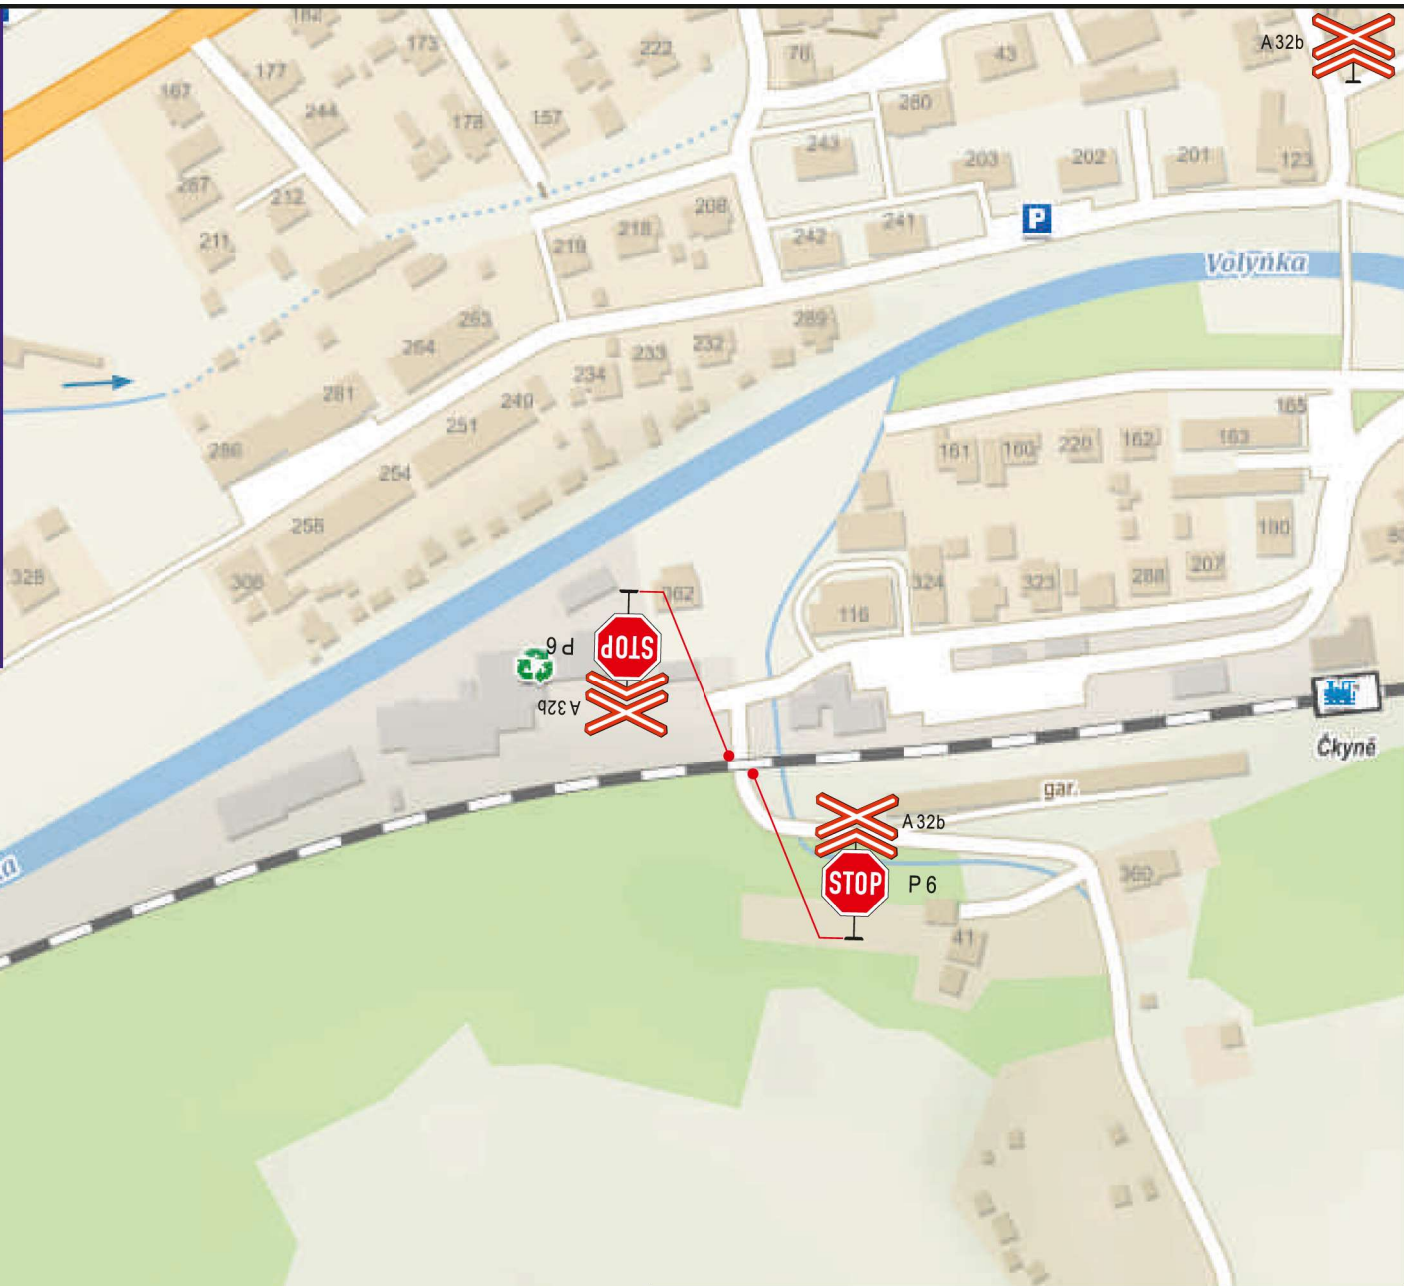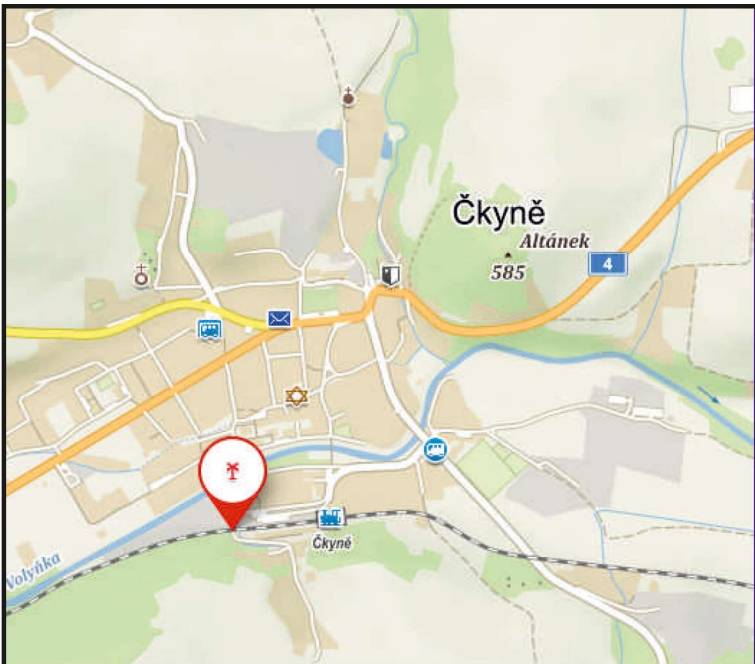

Dopravné inženýrské opatření	
Zvýšení bezp.žel.přejezdu P986 - Čkyně	
Zadavatel: SŽ - Ing. Tomáš Hůrka 9725 44461	
Zpracoval: Michal Jelínek	Dne: 10/2020
Email: jelinek@signistav.cz	Poznámka: verze 1. - form.A4 SITUACE
Telefon: 702 281 494	





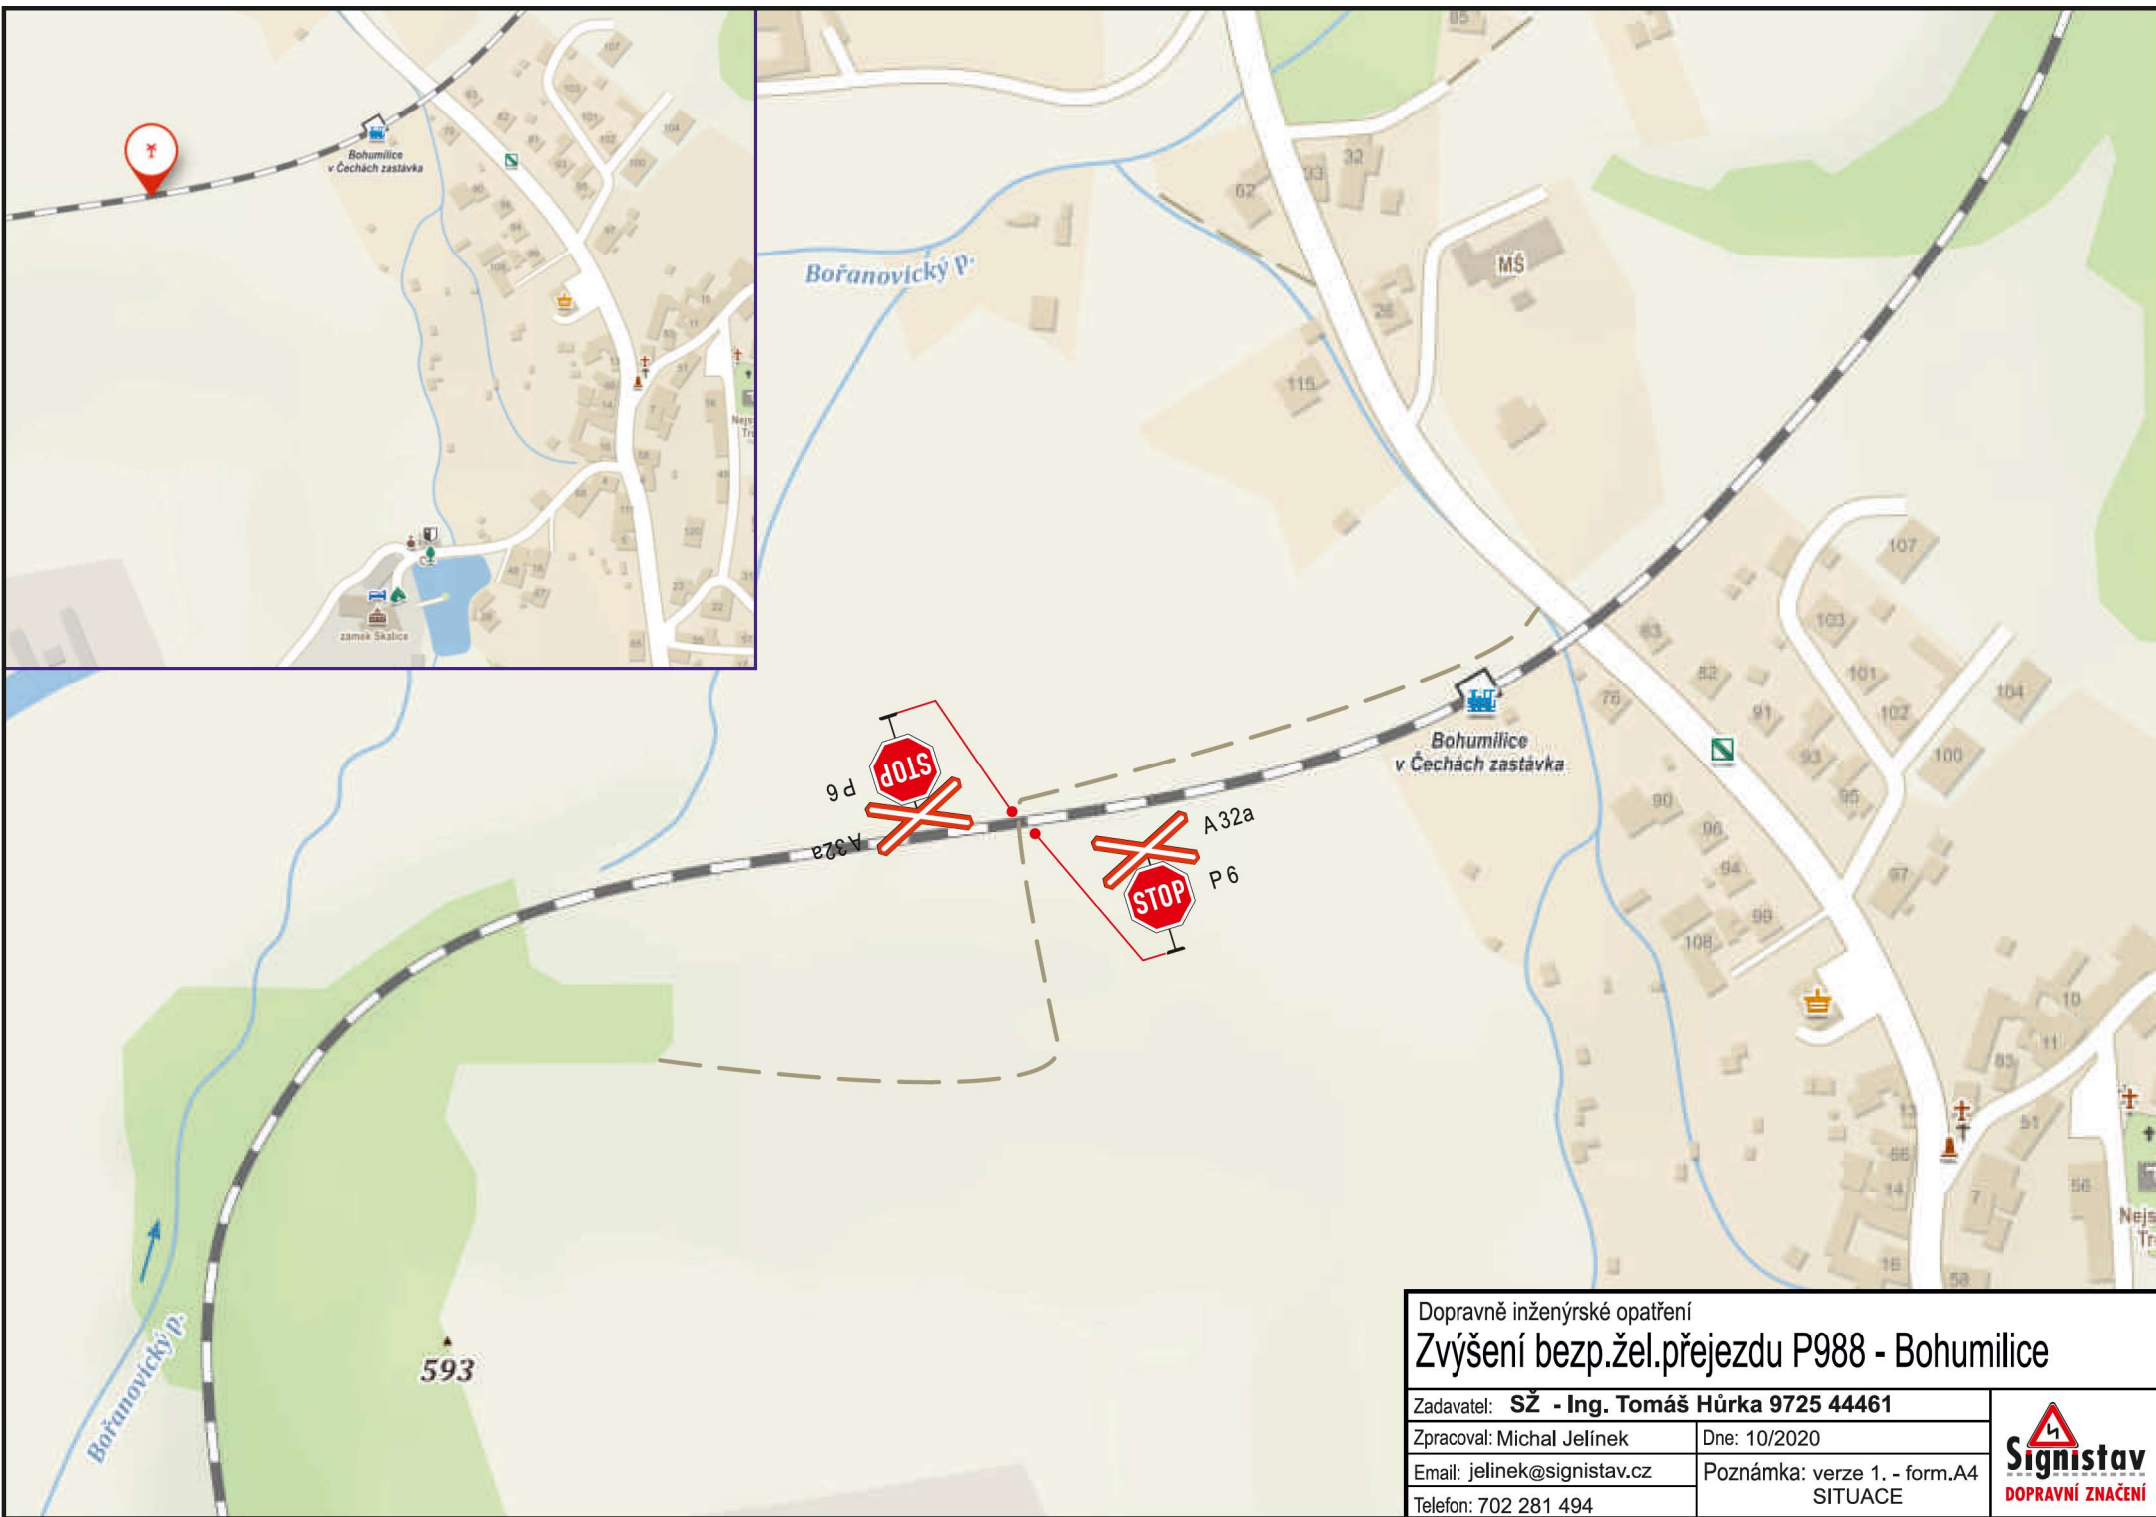

Dopravně inženýrské opatření
Zvýšení bezp.žel.přejezdu P988 - Bohumilice

Zadavatel: SŽ - Ing. Tomáš Hůrka 9725 44461	
Zpracoval: Michal Jelínek	Dne: 10/2020
Email: jelinek@signistav.cz	Poznámka: verze 1. - form.A4 SITUACE
Telefon: 702 281 494	




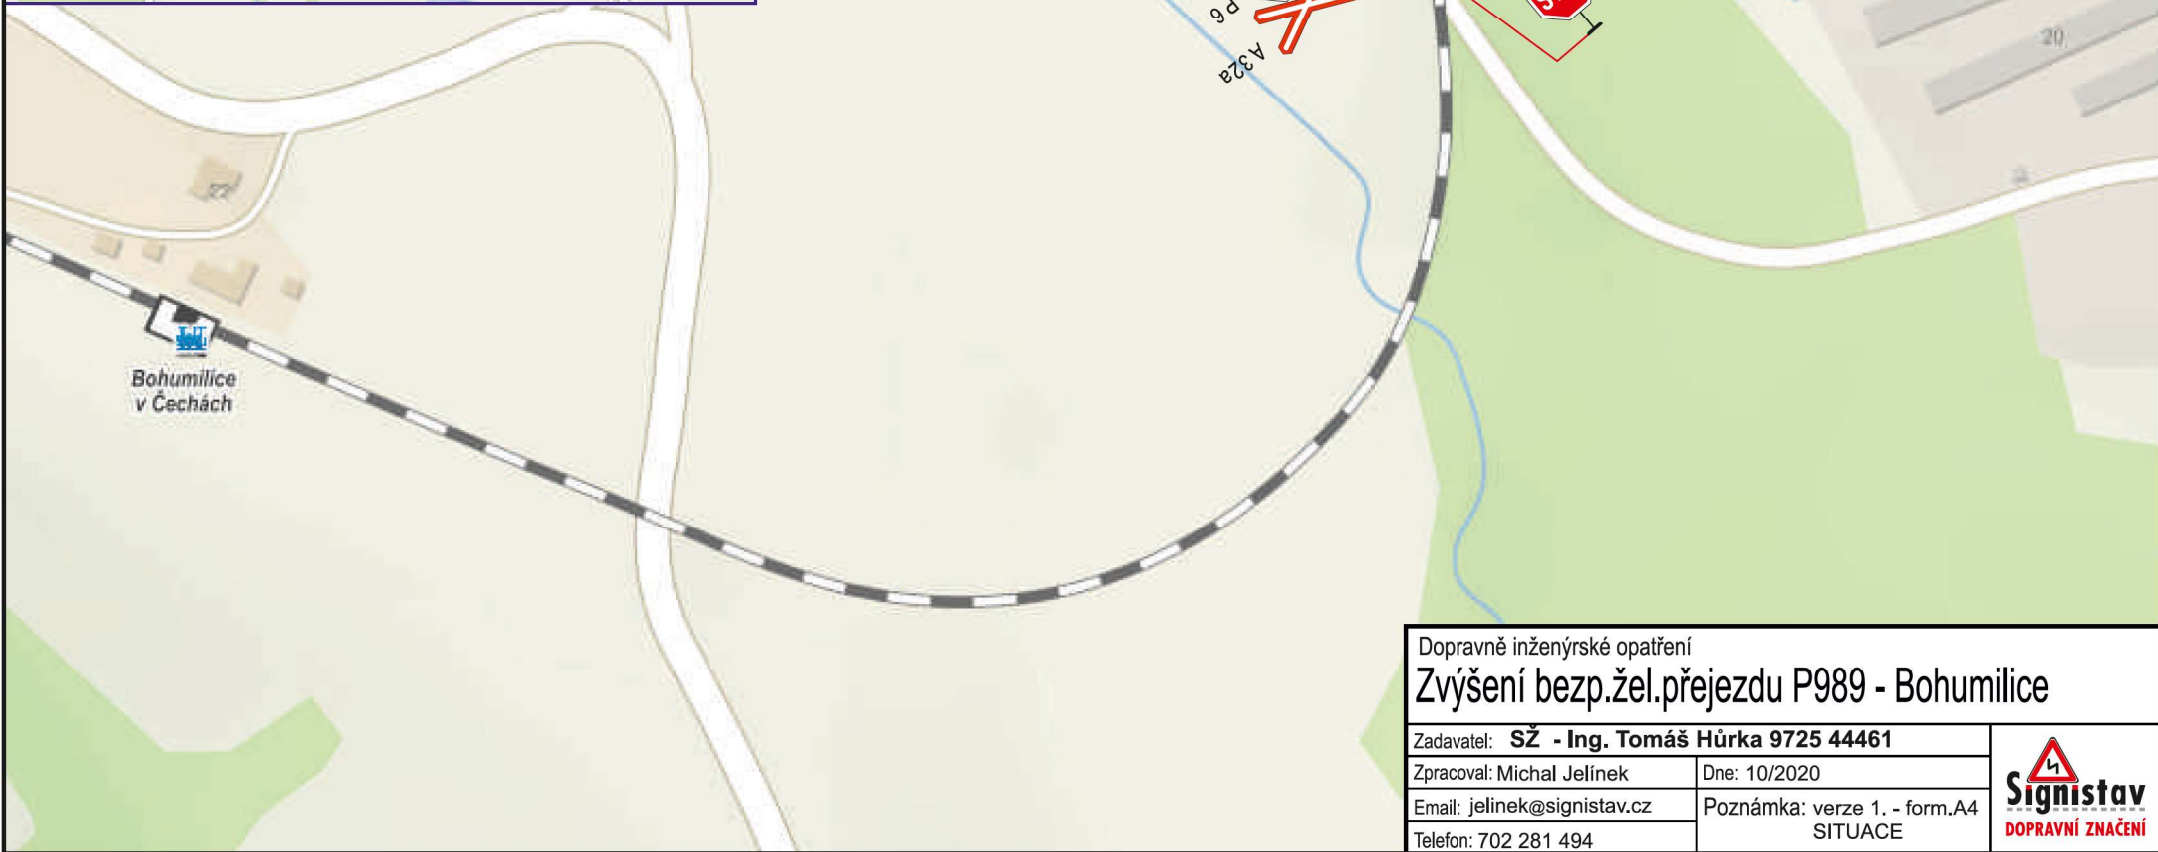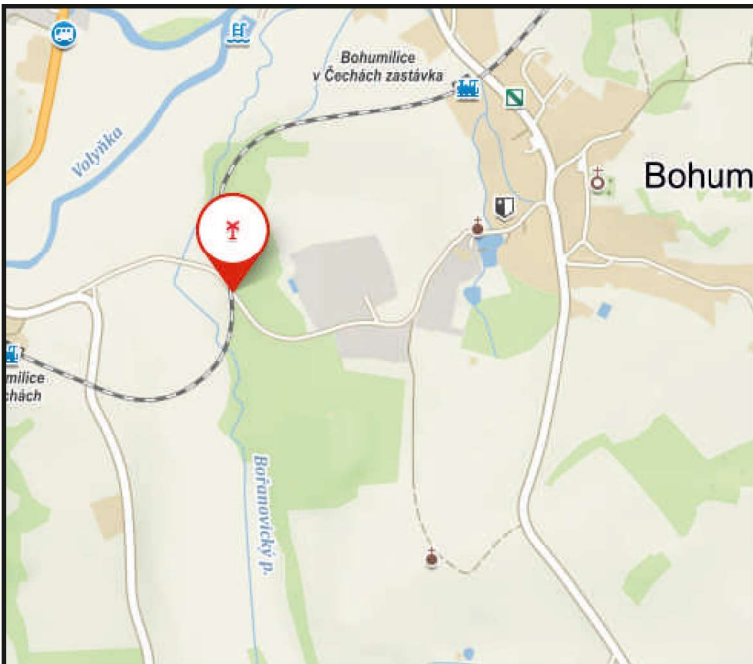


Dopravně inženýrské opatření
Zvýšení bezp.žel.přejezdu P989 - Bohumilice

Zadavatel: SŽ - Ing. Tomáš Hůrka 9725 44461	
Zpracoval: Michal Jelínek	Dne: 10/2020
Email: jelinek@signistav.cz	Poznámka: verze 1. - form.A4 SITUACE
Telefon: 702 281 494	




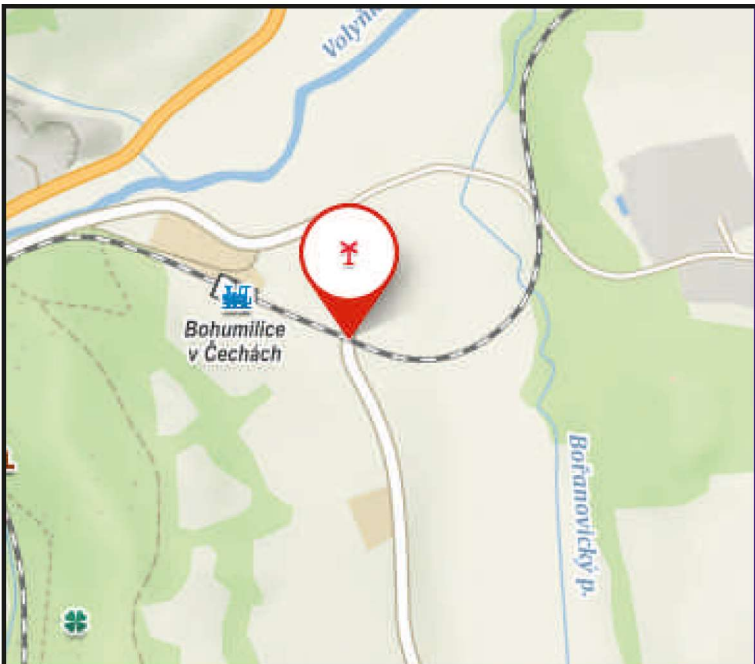

Bohumilice v Čechách

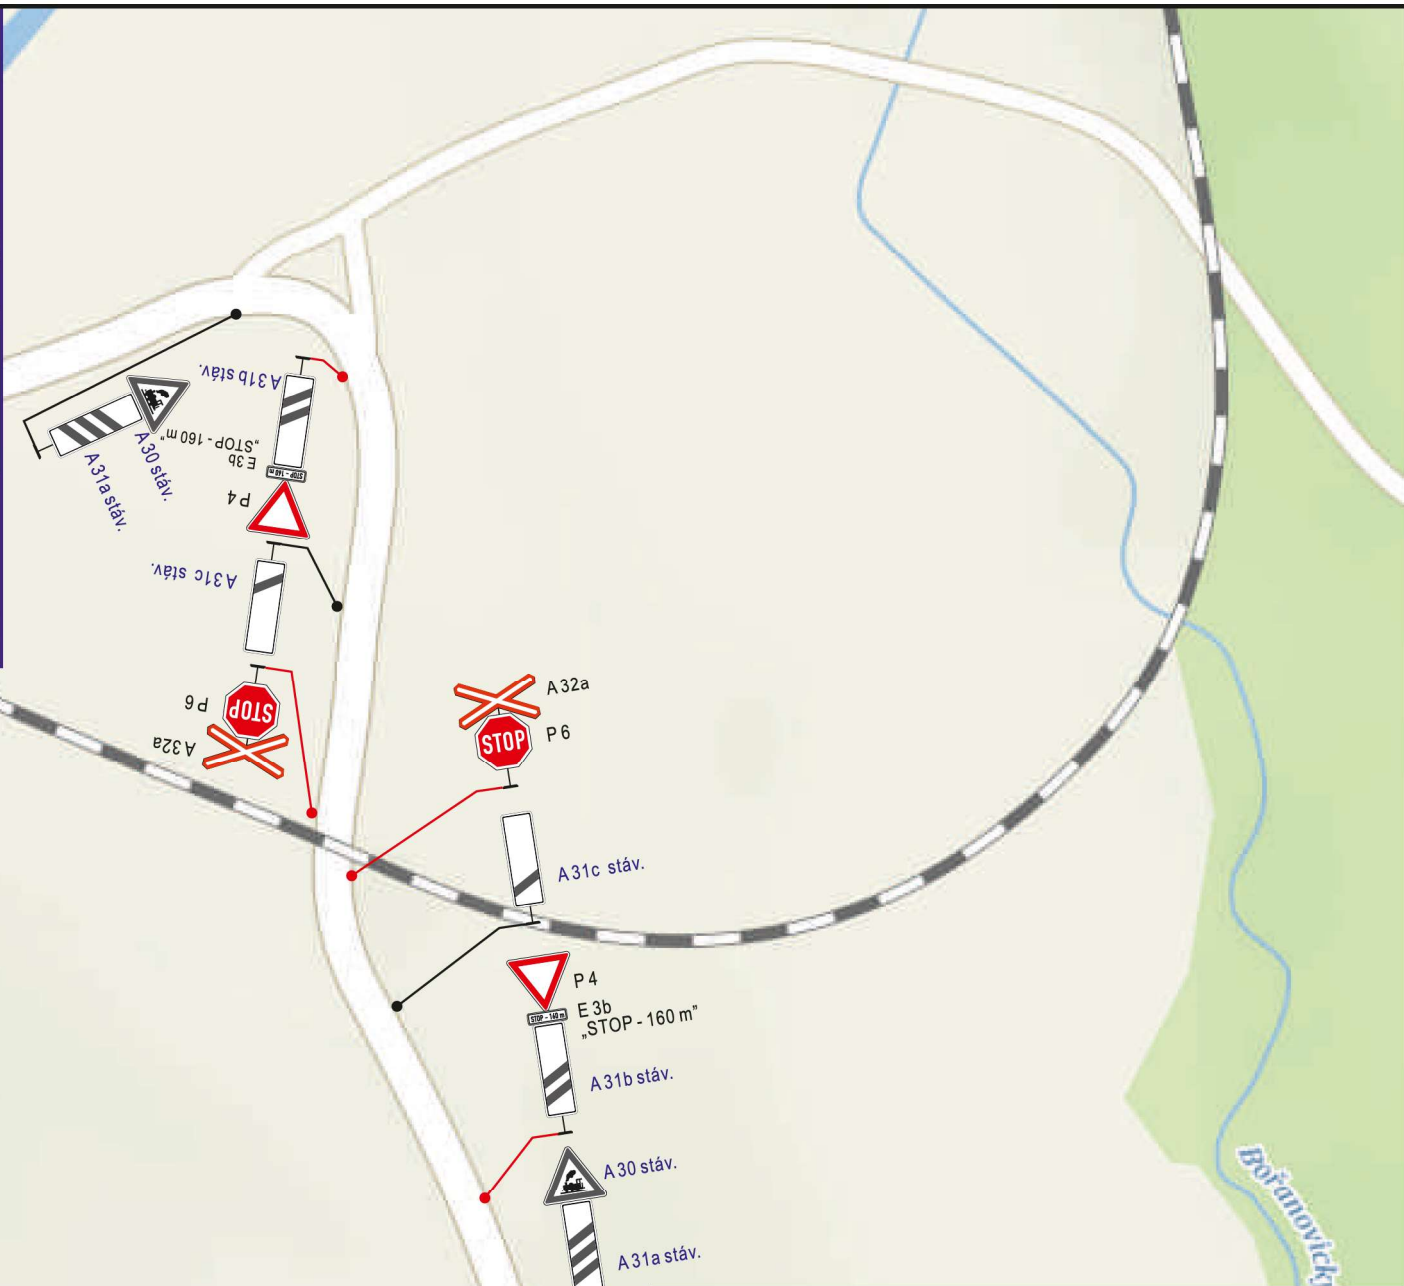


Dopravně inženýrské opatření		 Signistav DOPRAVNÍ ZNAČENÍ
Zvýšení bezp.žel.přejezdu P990 - Bohumilice		
Zadavatel: SŽ - Ing. Tomáš Hůrka 9725 44461		
Zpracoval: Michal Jelínek	Dne: 10/2020	
Email: jelinek@signistav.cz	Poznámka: verze 1. - form.A4	
Telefon: 702 281 494	SITUACE	

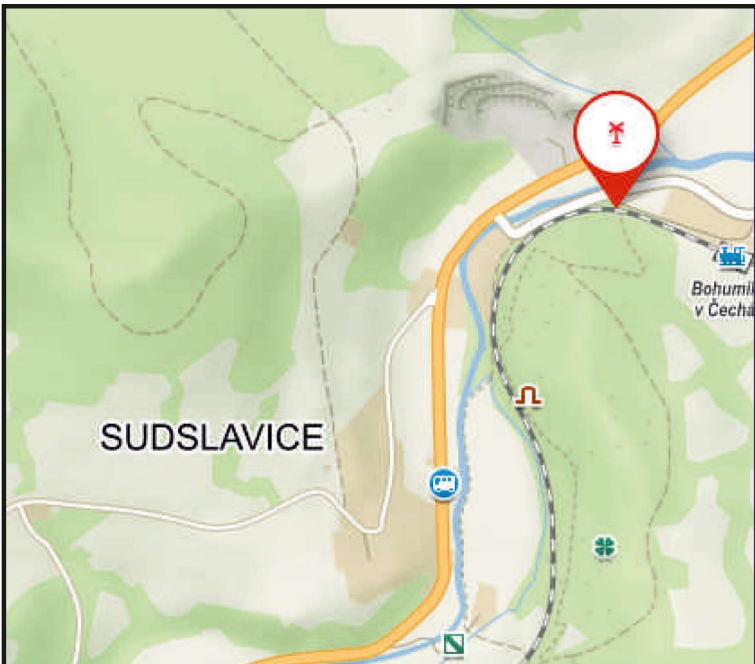

Dopravně inženýrské opatření
Zvýšení bezp.žel.přejezdu P991 - Sudslavice

Zadavatel: SŽ - Ing. Tomáš Hůrka 9725 44461	
Zpracoval: Michal Jelínek	Dne: 10/2020
Email: jelinek@signistav.cz	Poznámka: verze 1. - form.A4 SITUACE
Telefon: 702 281 494	





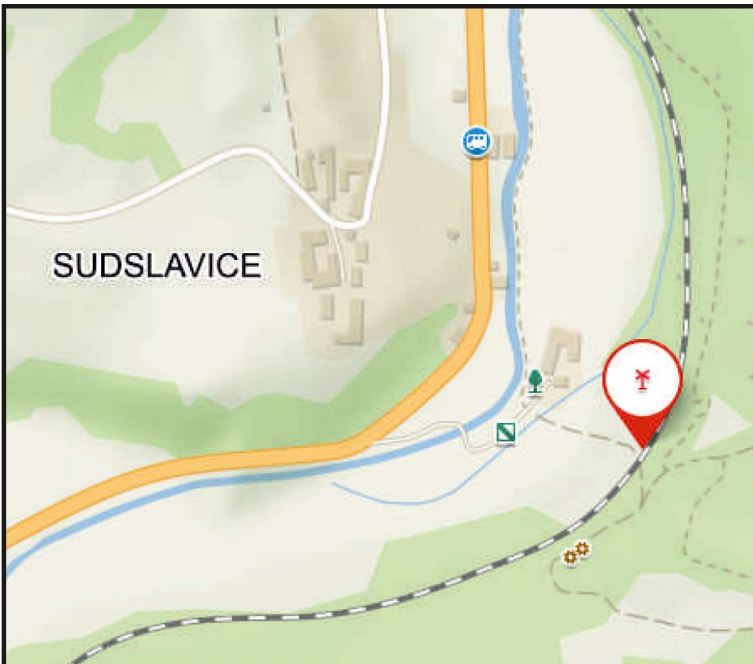

Dopravně inženýrské opatření
Zvýšení bezp.žel.přejezdu P992 - Sudslavice

Zadavatel: SŽ - Ing. Tomáš Hůrka 9725 44461	
Zpracoval: Michal Jelínek	Dne: 10/2020
Email: jelinek@signistav.cz	Poznámka: verze 1. - form.A4 SITUACE
Telefon: 702 281 494	



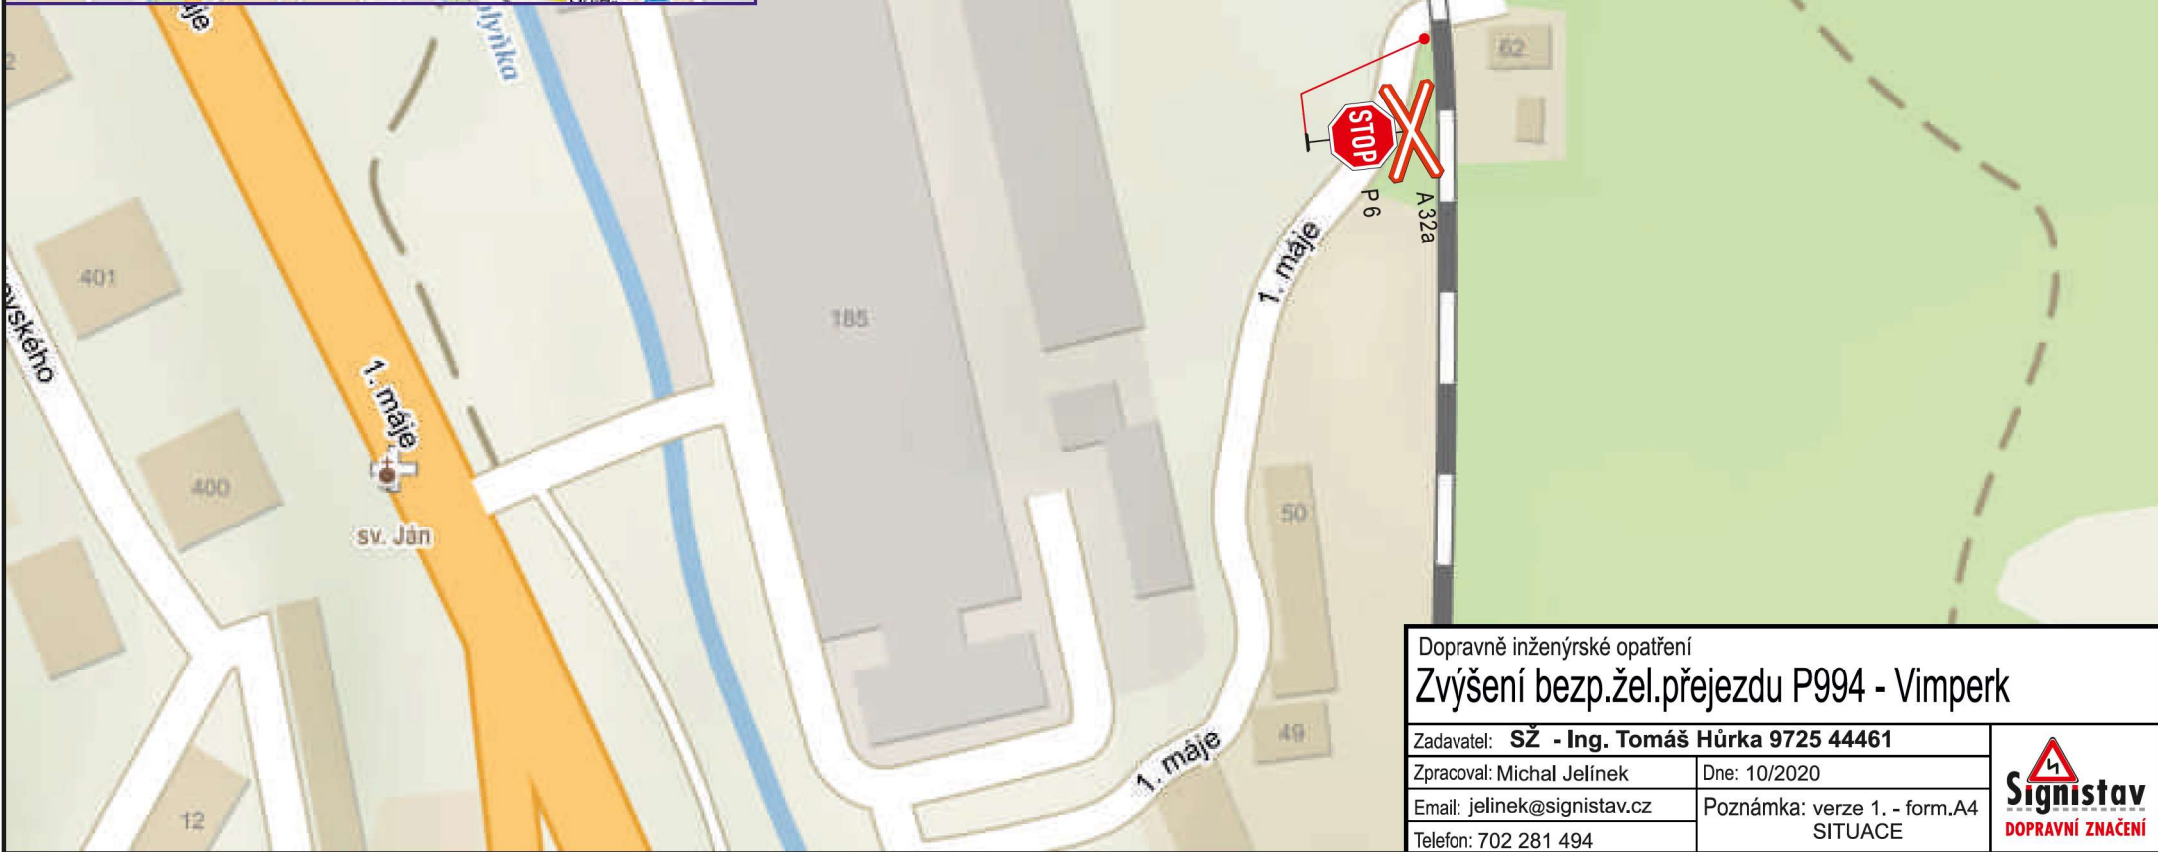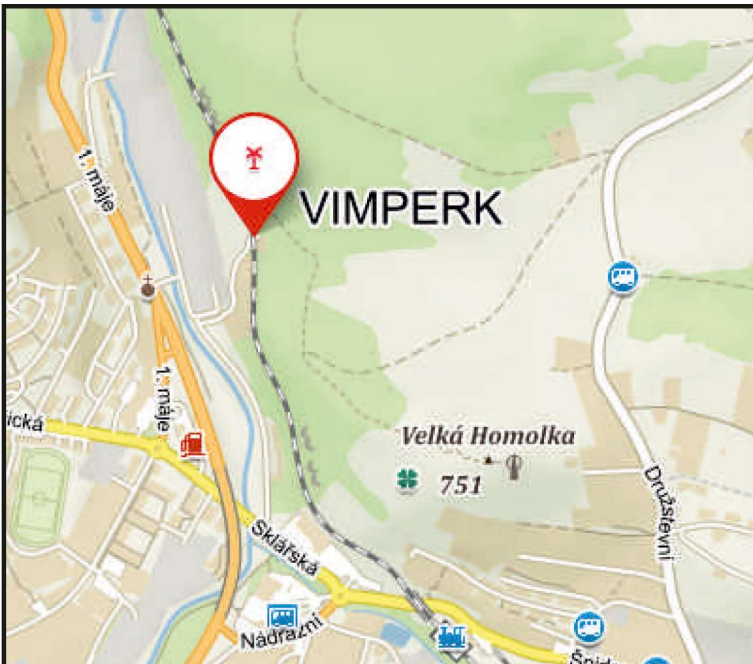

Dopravně inženýrské opatření
Zvýšení bezp.žel.přejezdu P994 - Vimperk


Zadavatel: SŽ - Ing. Tomáš Hůrka 9725 44461	
Zpracoval: Michal Jelínek	Dne: 10/2020
Email: jelinek@signistav.cz	Poznámka: verze 1. - form.A4 SITUACE
Telefon: 702 281 494	



VIMPERK

Velká Homolka

751

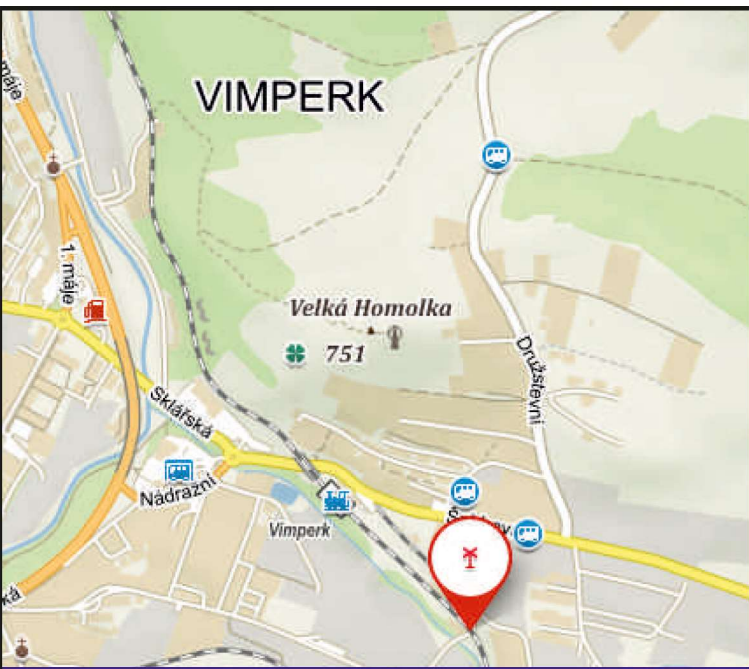

Špidrova

Špidrova

Špidrova

Šp

Pravětínský p.

celní úřad

záchraná služba
hasiči

Špidrova

Špidrova

Boubínská

Boubínská

Boubínská

A31c stáv.

A32a P6

A32a P6

A31a stáv.

A30 stáv.

A31b stáv.

E4b



SSTOP - 160m

P4


Dopravně inženýrské opatření
Zvýšení bezp.žel.přejezdu P995 - Vimperk



Zadavatel: SŽ - Ing. Tomáš Hůrka 9725 44461	
Zpracoval: Michal Jelínek	Dne: 10/2020
Email: jelinek@signistav.cz	Poznámka: verze 1. - form.A4 SITUACE
Telefon: 702 281 494	



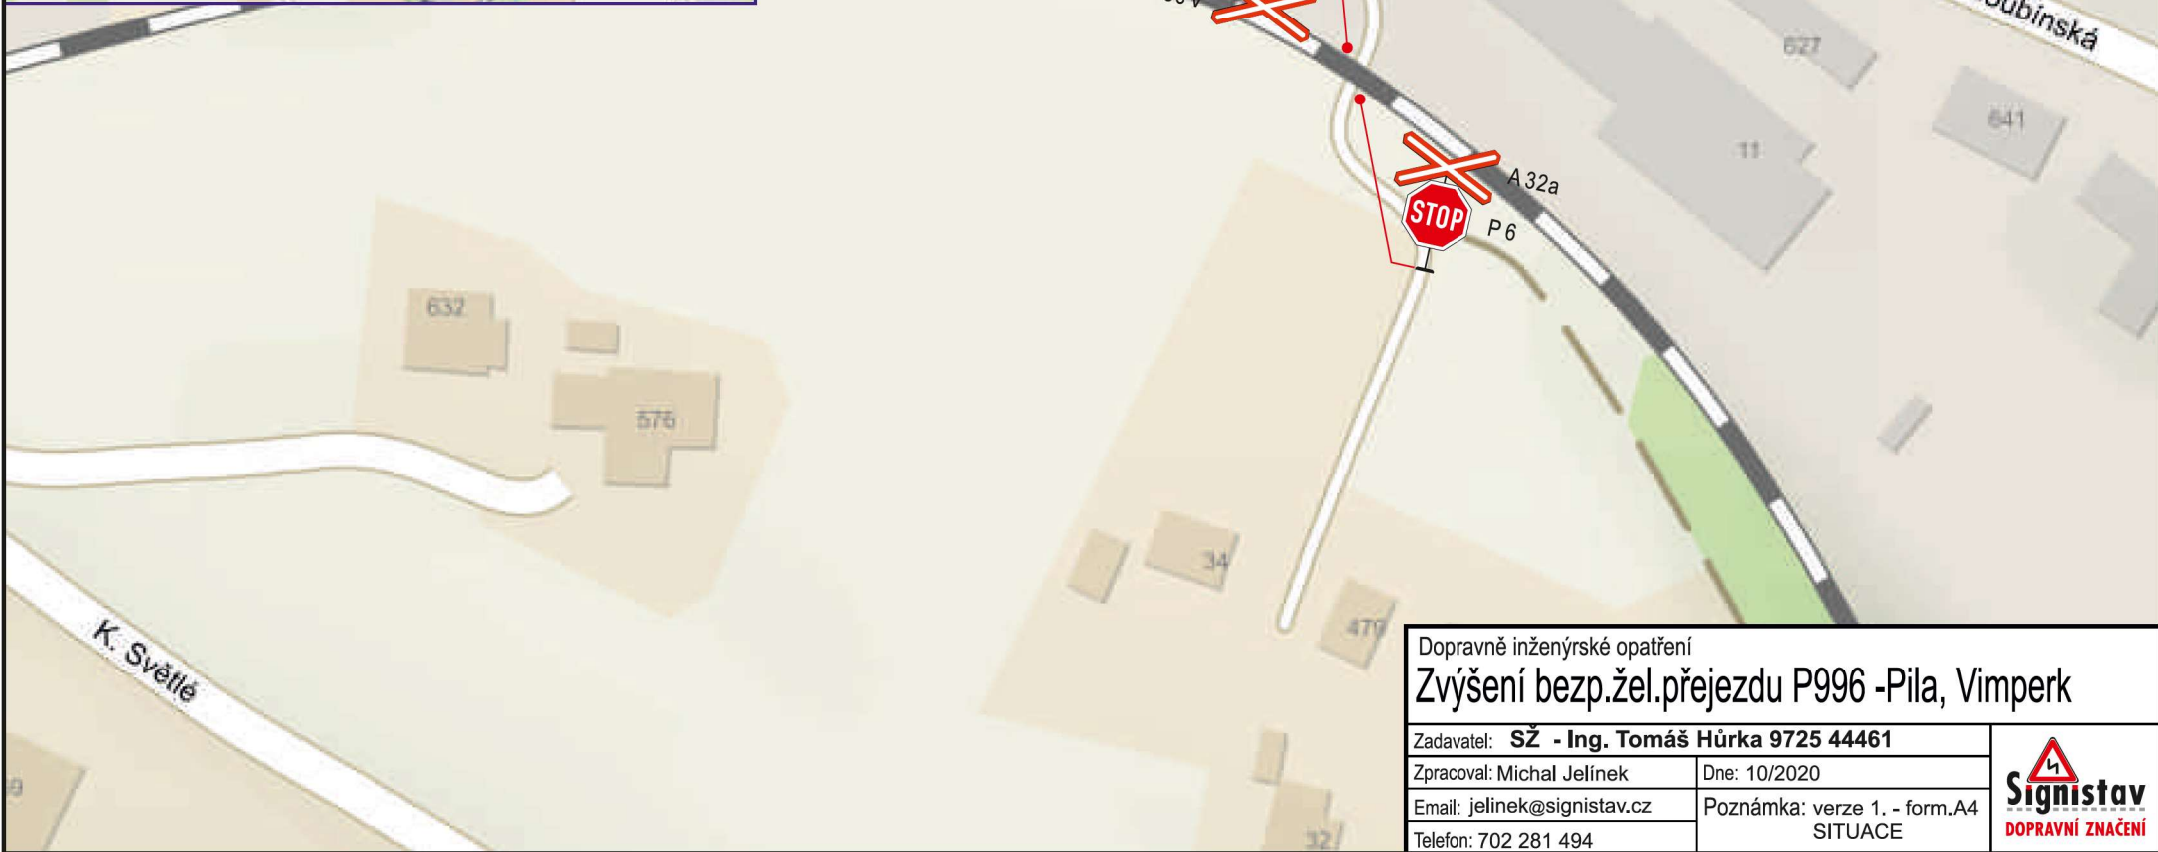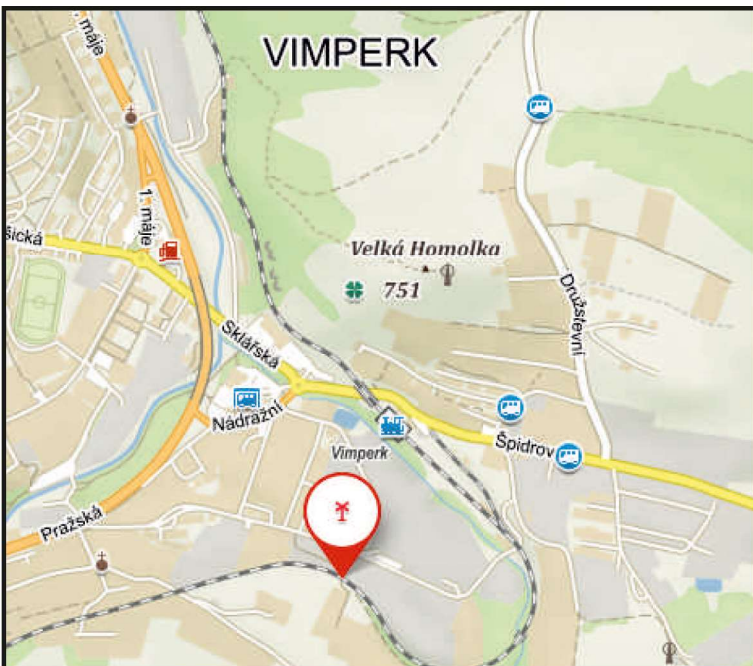



Dopravně inženýrské opatření
Zvýšení bezp.žel.přejezdu P996 -Pila, Vimperk

Zadavatel: SŽ - Ing. Tomáš Hürka 9725 44461		 Signistav DOPRAVNÍ ZNAČENÍ
Zpracoval: Michal Jelínek	Dne: 10/2020	
Email: jelinek@signistav.cz	Poznámka: verze 1. - form.A4 SITUACE	
Telefon: 702 281 494		

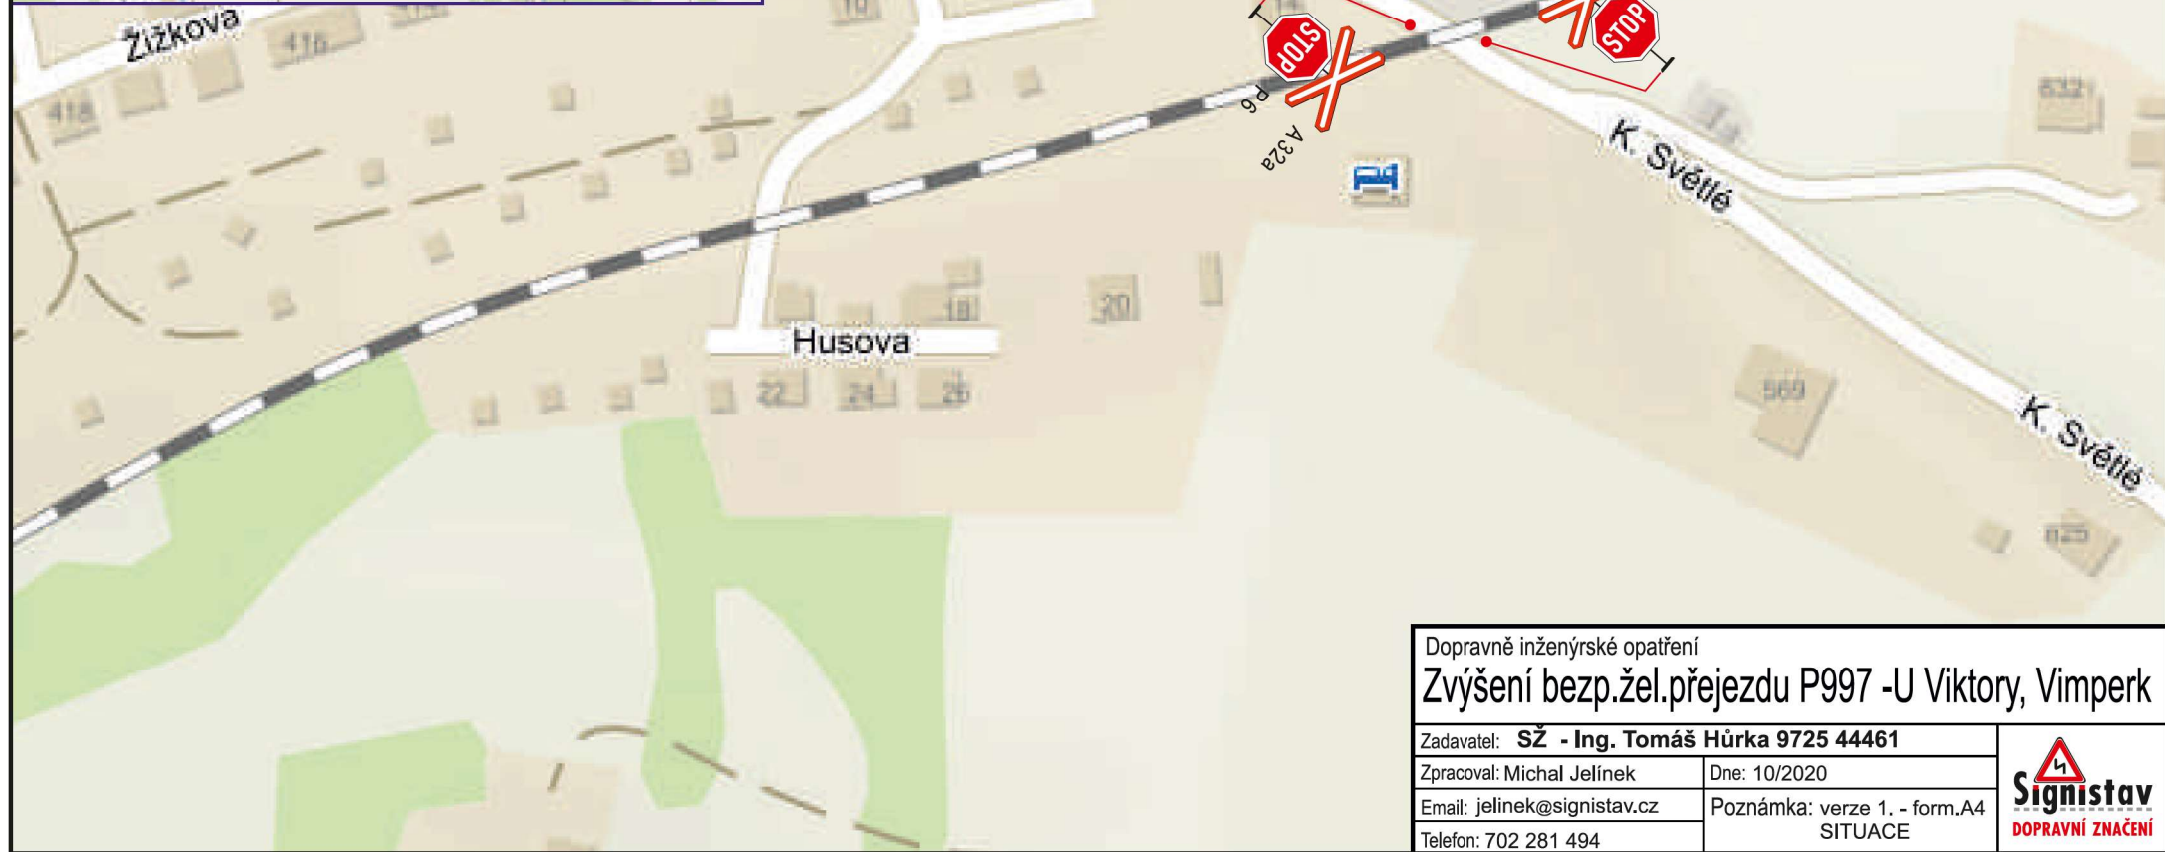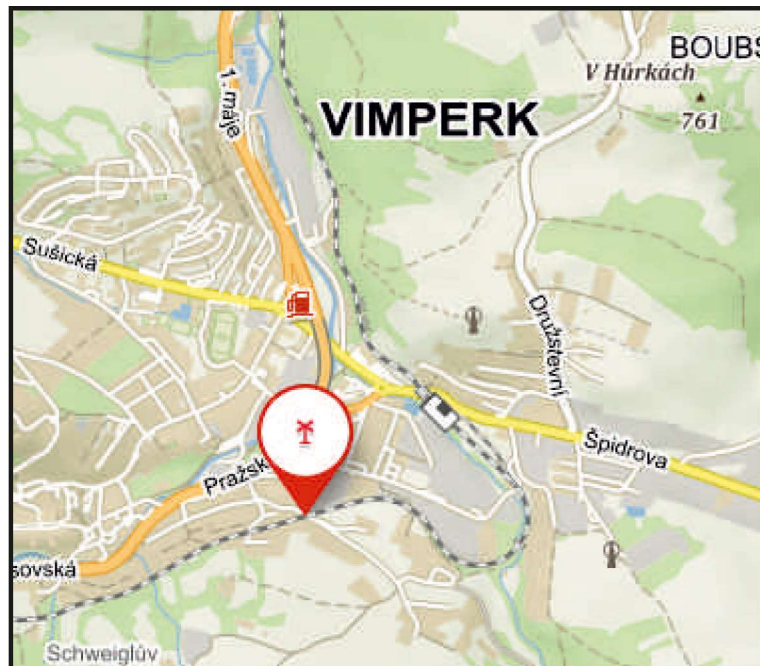



Dopravné inženýrské opatření	
Zvýšení bezp.žel.přejezdu P997 -U Viktory, Vimperk	
Zadavatel: SŽ - Ing. Tomáš Hürka 9725 44461	
Zpracoval: Michal Jelínek	Dne: 10/2020
Email: jelinek@signistav.cz	Poznámka: verze 1. - form.A4
Telefon: 702 281 494	SITUACE



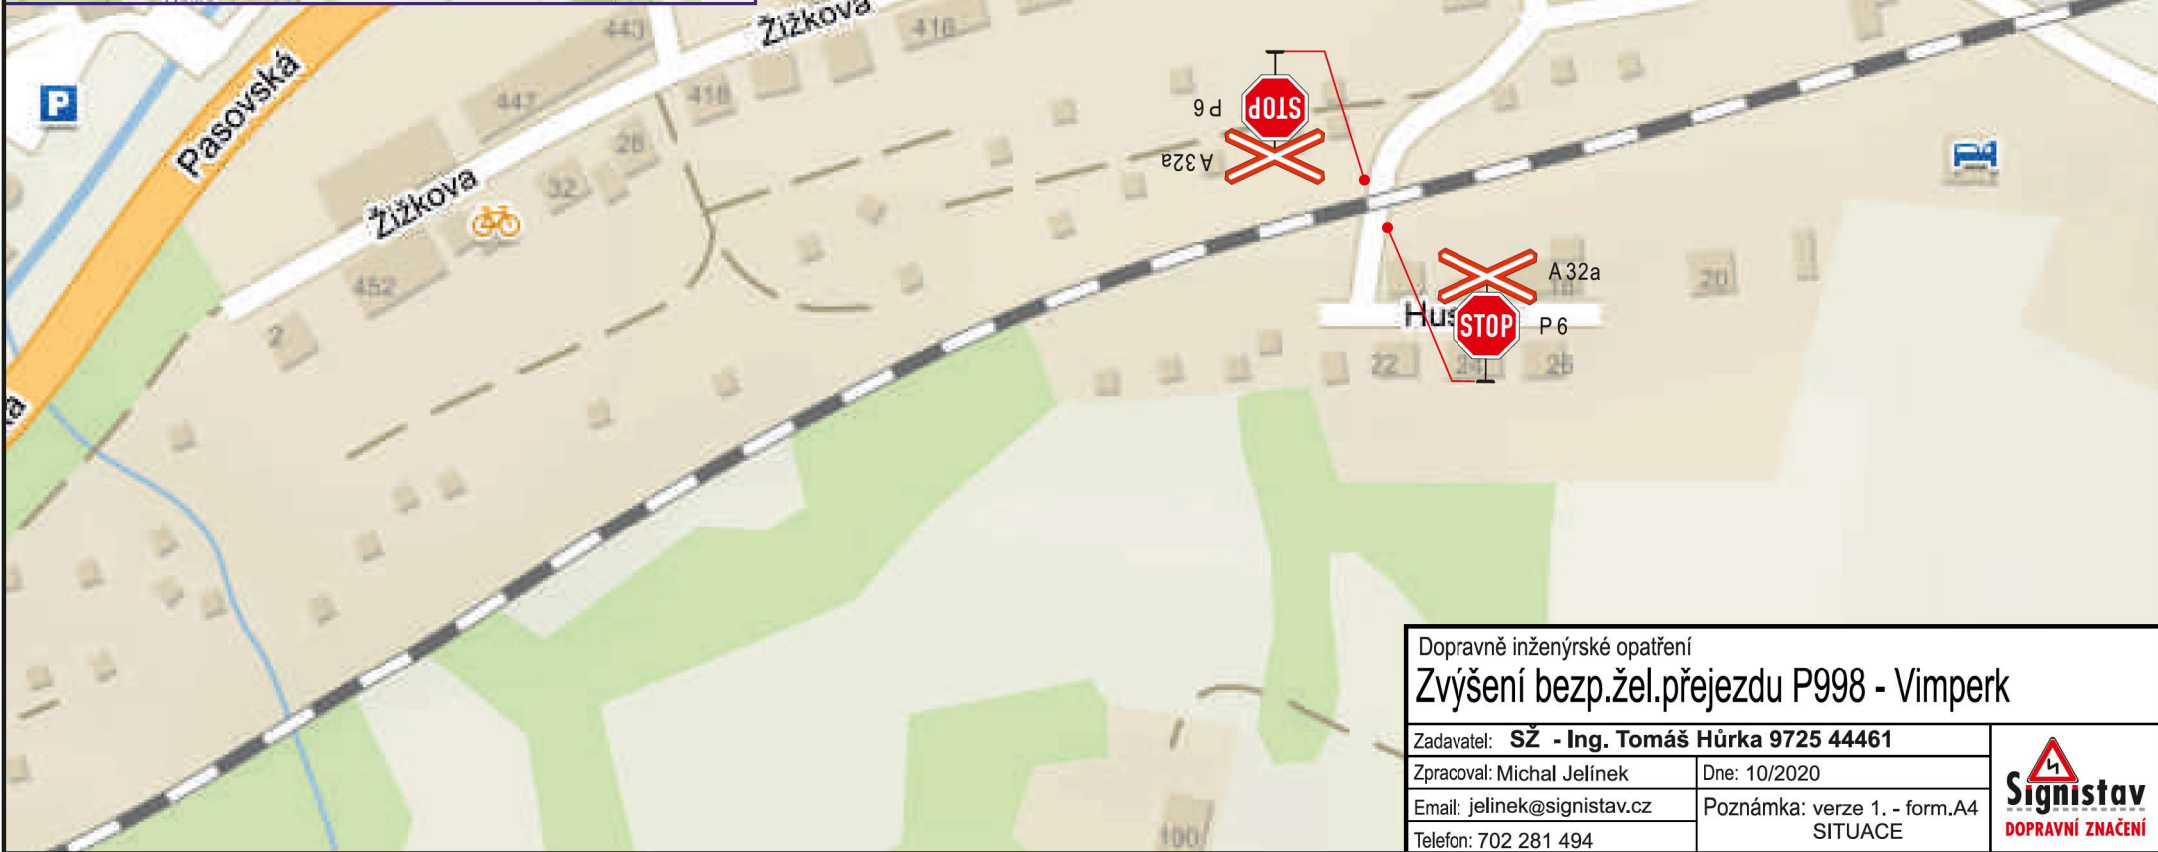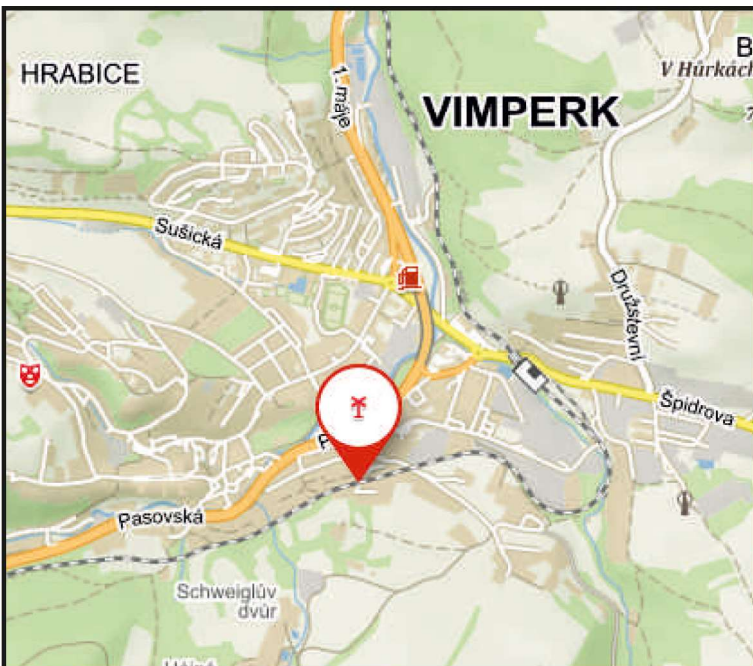


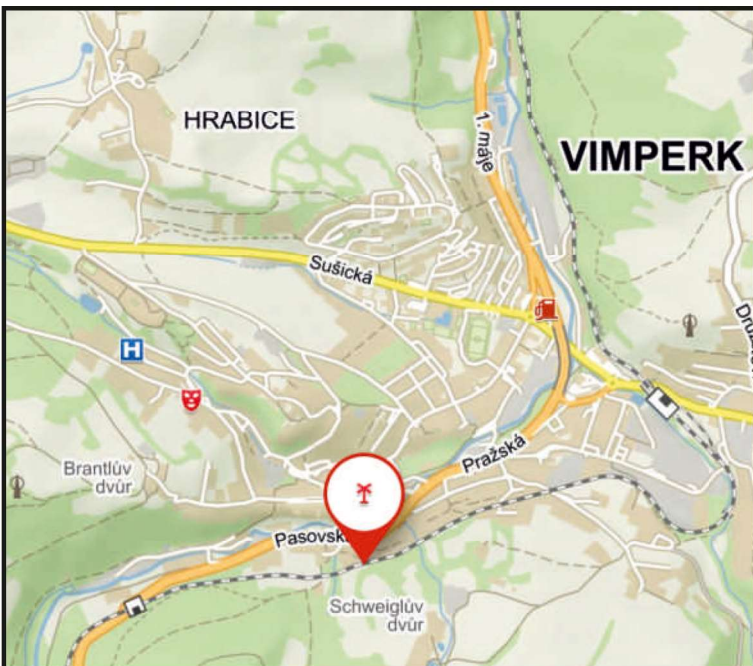
Dopravně inženýrské opatření		
Zvýšení bezp.žel.přejezdu P998 - Vimperk		
Zadavatel: SŽ - Ing. Tomáš Hůrka 9725 44461		
Zpracoval: Michal Jelínek	Dne: 10/2020	
Email: jelinek@signistav.cz	Poznámka: verze 1. - form.A4 SITUACE	
Telefon: 702 281 494		



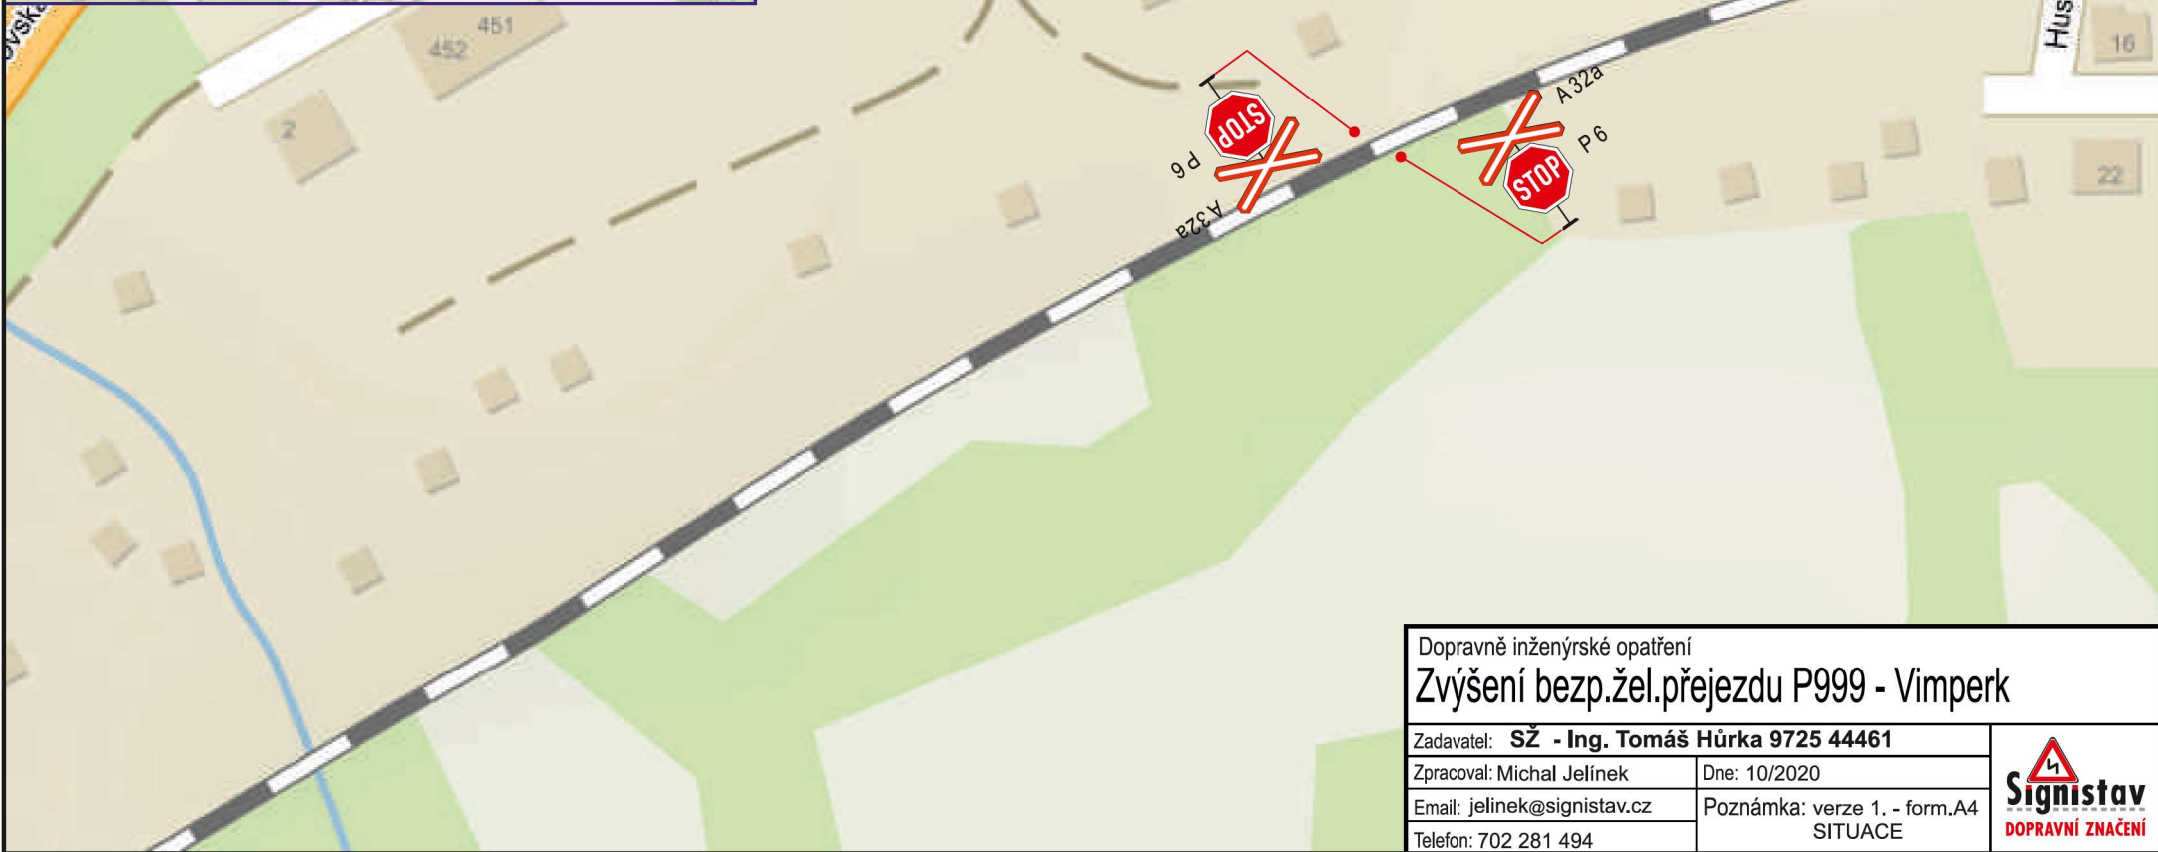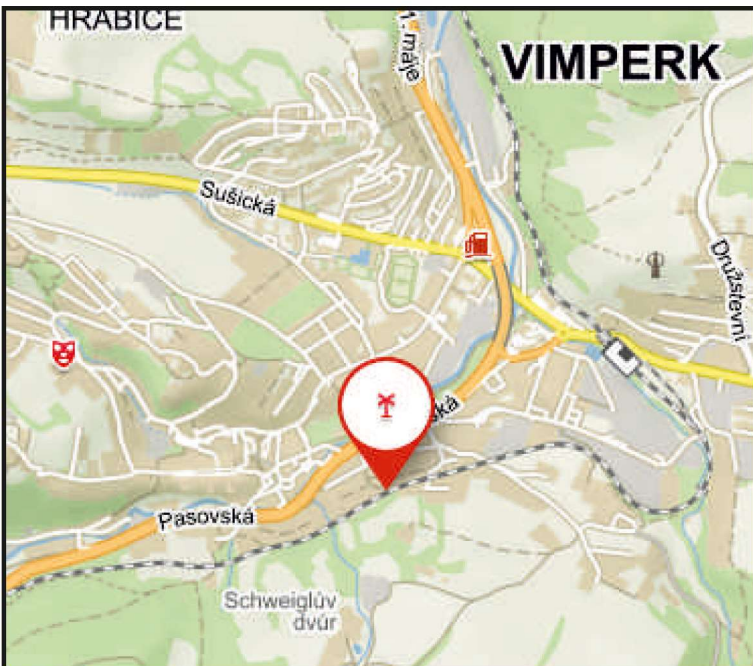

Dopravné inženýrské opatření
Zvýšení bezp.žel.přejezdu P999 - Vimperk

Zadavatel: SŽ - Ing. Tomáš Hůrka 9725 44461	
Zpracoval: Michal Jelínek	Dne: 10/2020
Email: jelinek@signistav.cz	Poznámka: verze 1. - form.A4 SITUACE
Telefon: 702 281 494	 DOPRAVNÍ ZNAČENÍ



Dopravné inženýrské opatření
Zvýšení bezp.žel.přejezdu P1000 - Vimperk

Zadavatel: **SŽ - Ing. Tomáš Hůrka 9725 44461**

Zpracoval: Michal Jelínek



Dne: 10/2020

Email: jelinek@signistav.cz



Poznámka: verze 1. - form.A4
 SITUACE

Telefon: 702 281 494



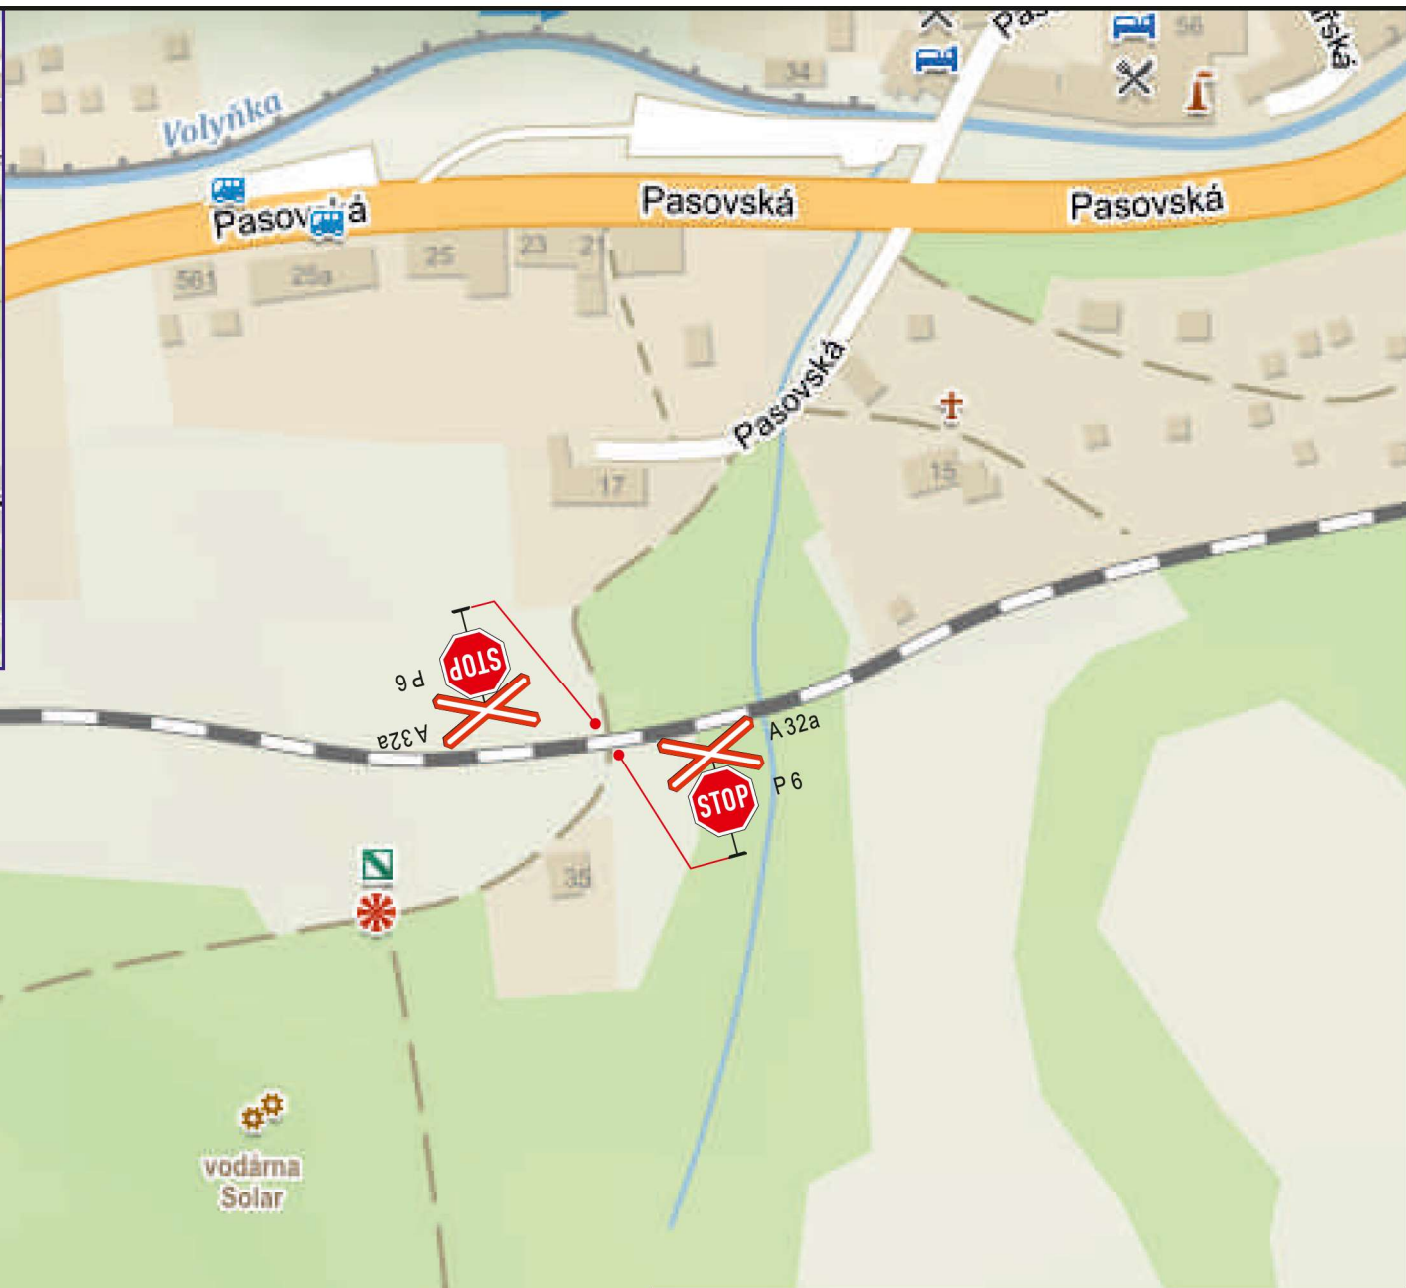
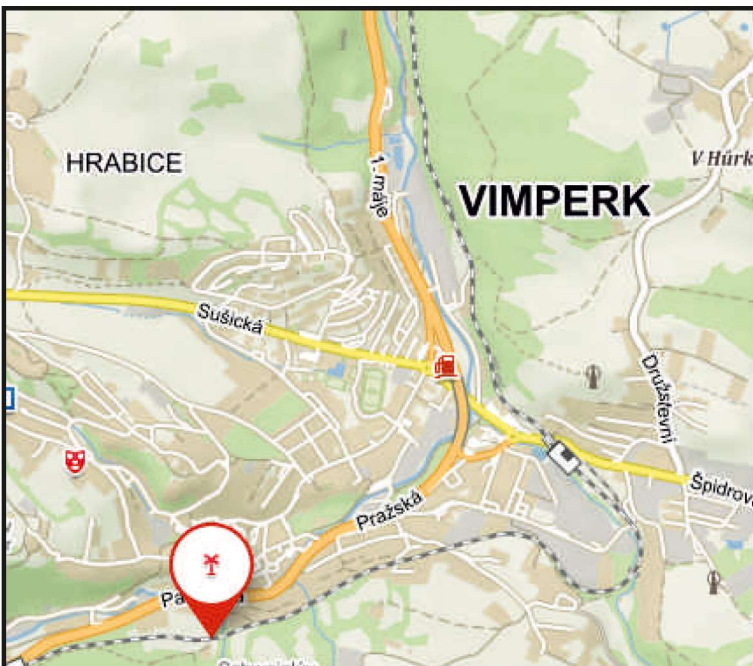


Dopravně inženýrské opatření Zvýšení bezp.žel.přejezdu P1001 - Vimperk		
Zadavatel: SŽ - Ing. Tomáš Húrka 9725 44461		
Zpracoval: Michal Jelínek	Dne: 10/2020	
Email: jelinek@signistav.cz	Poznámka: verze 1. - form.A4 SITUACE	
Telefon: 702 281 494	 Signistav DOPRAVNÍ ZNAČENÍ	

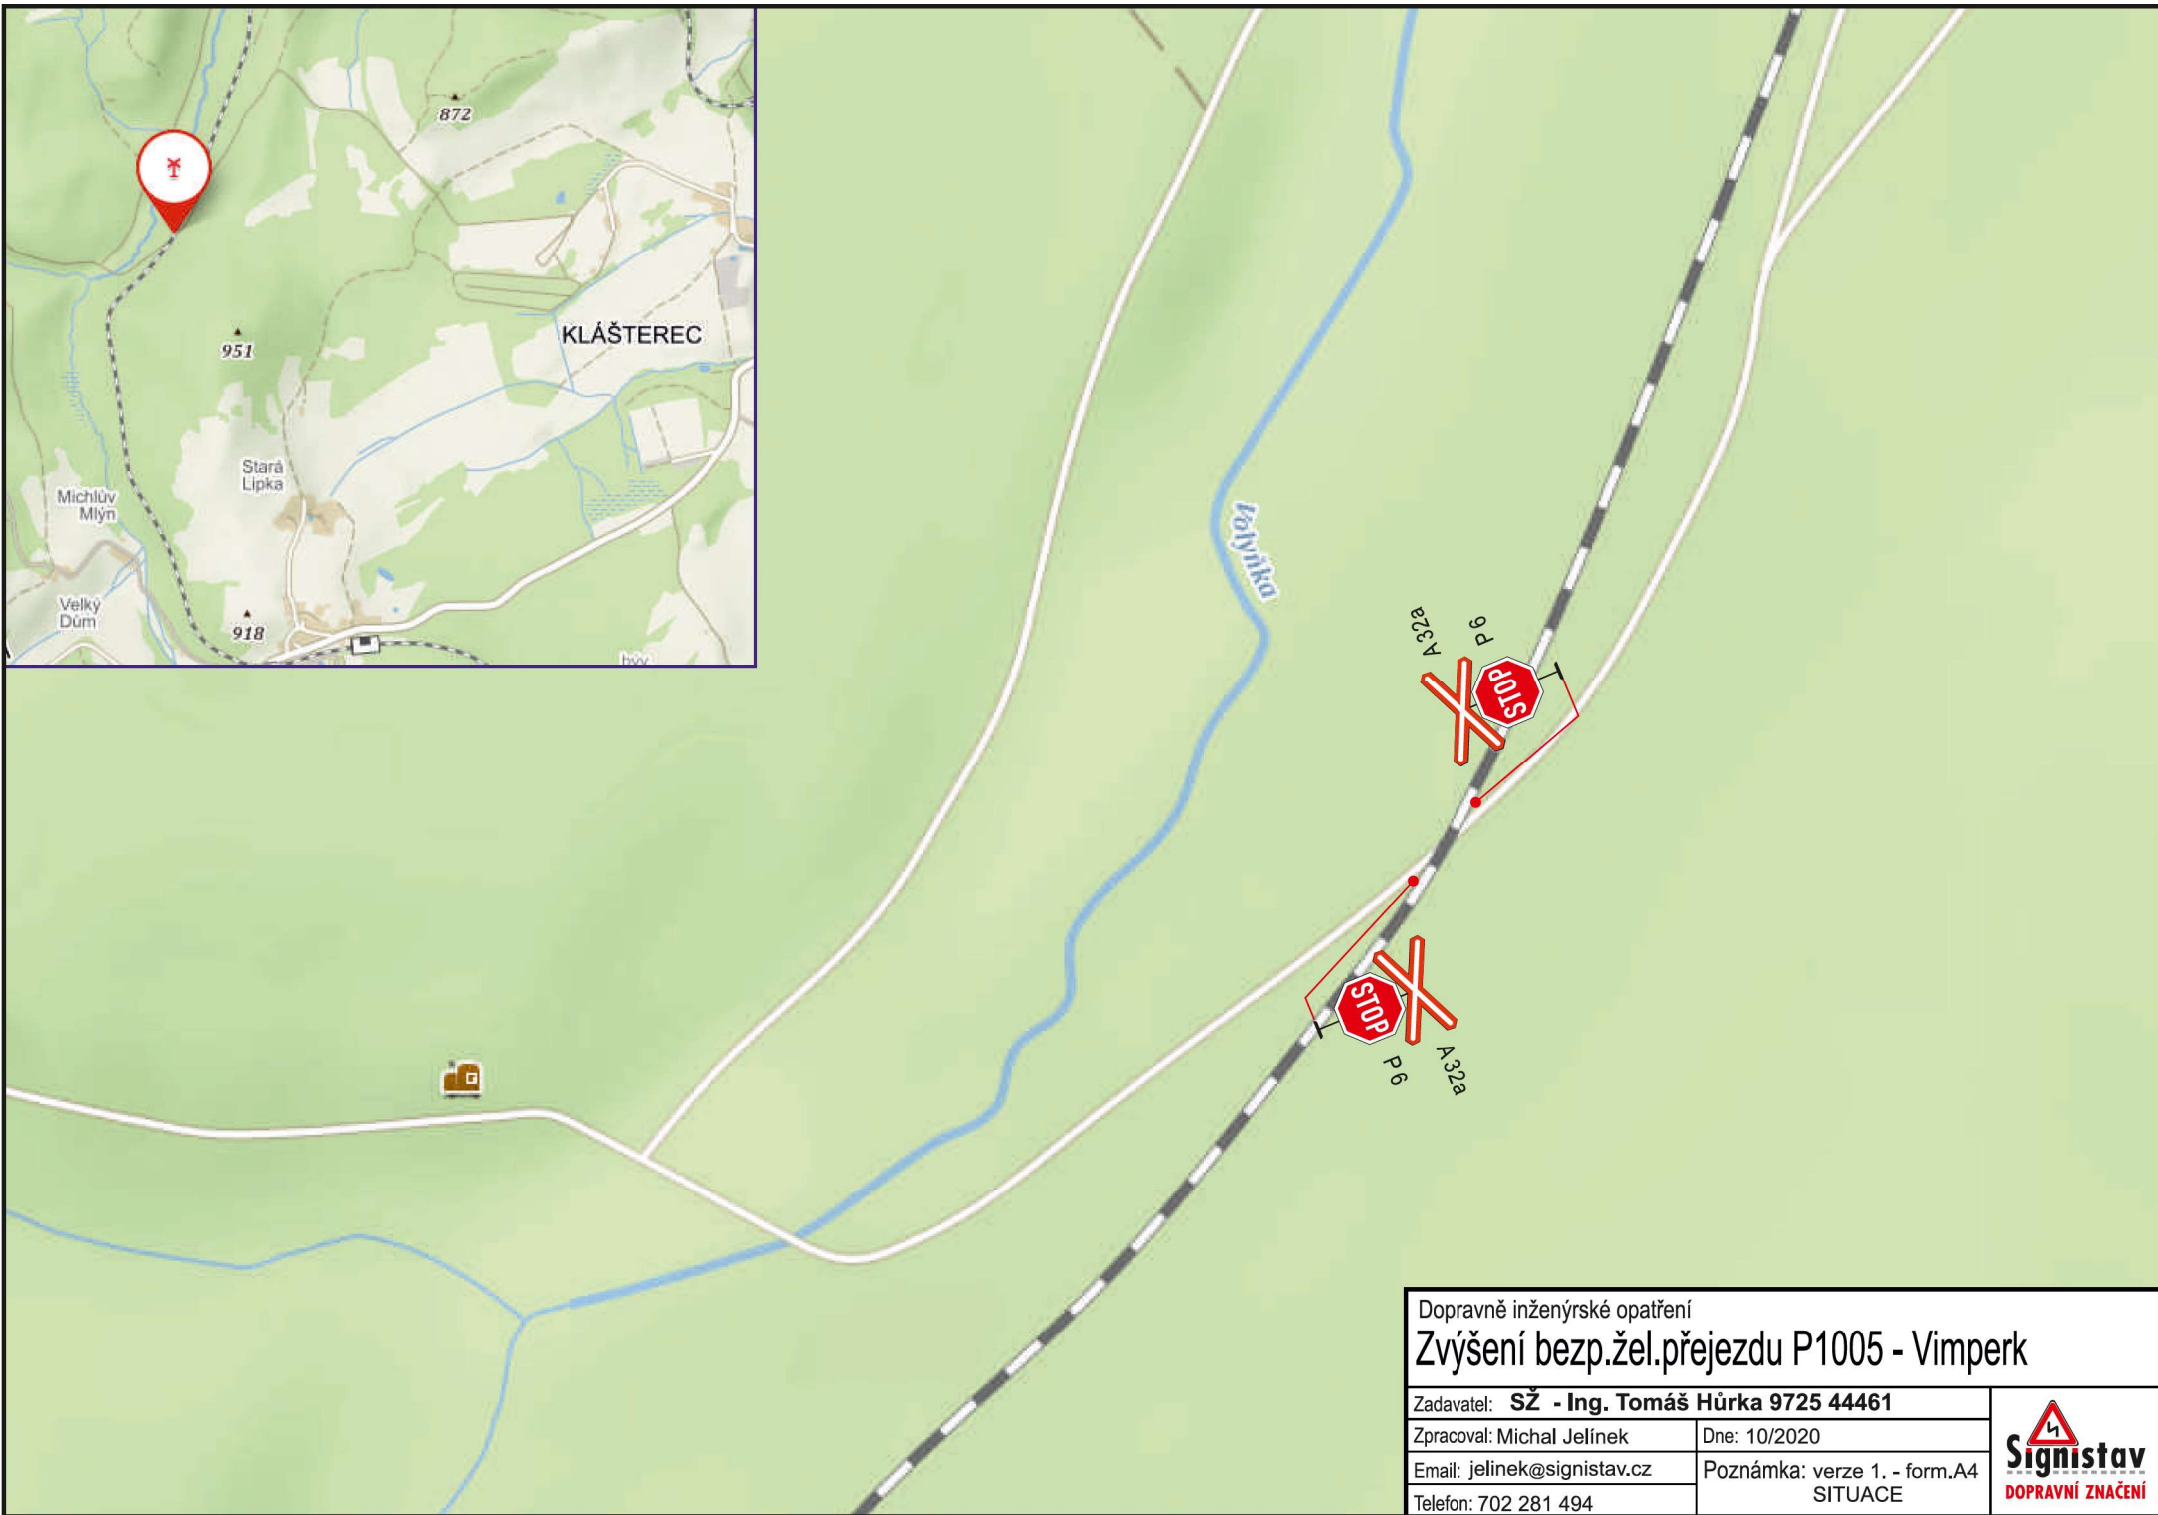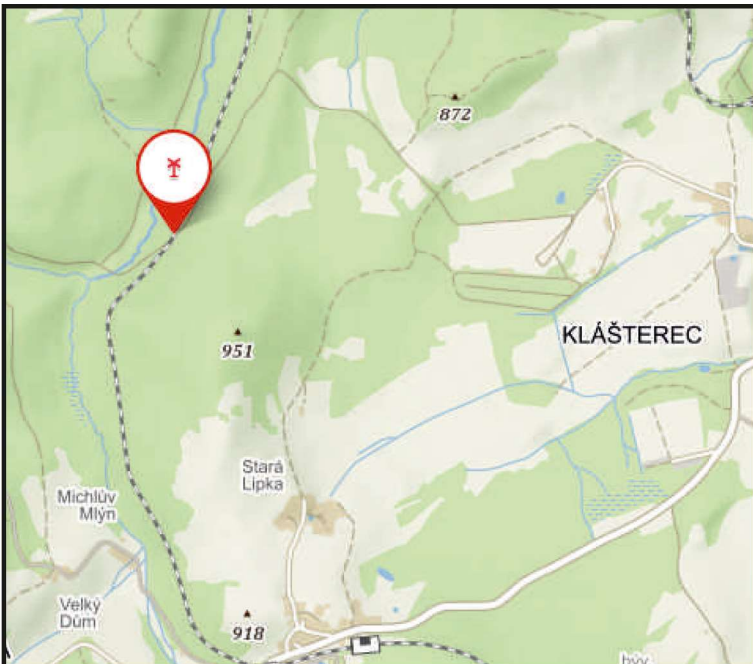



Dopravně inženýrské opatření		
Zvýšení bezp.žel.přejezdu P1005 - Vimperk		
Zadavatel: SŽ - Ing. Tomáš Hůrka 9725 44461		
Zpracoval: Michal Jelínek	Dne: 10/2020	
Email: jelinek@signistav.cz	Poznámka: verze 1. - form.A4 SITUACE	
Telefon: 702 281 494		



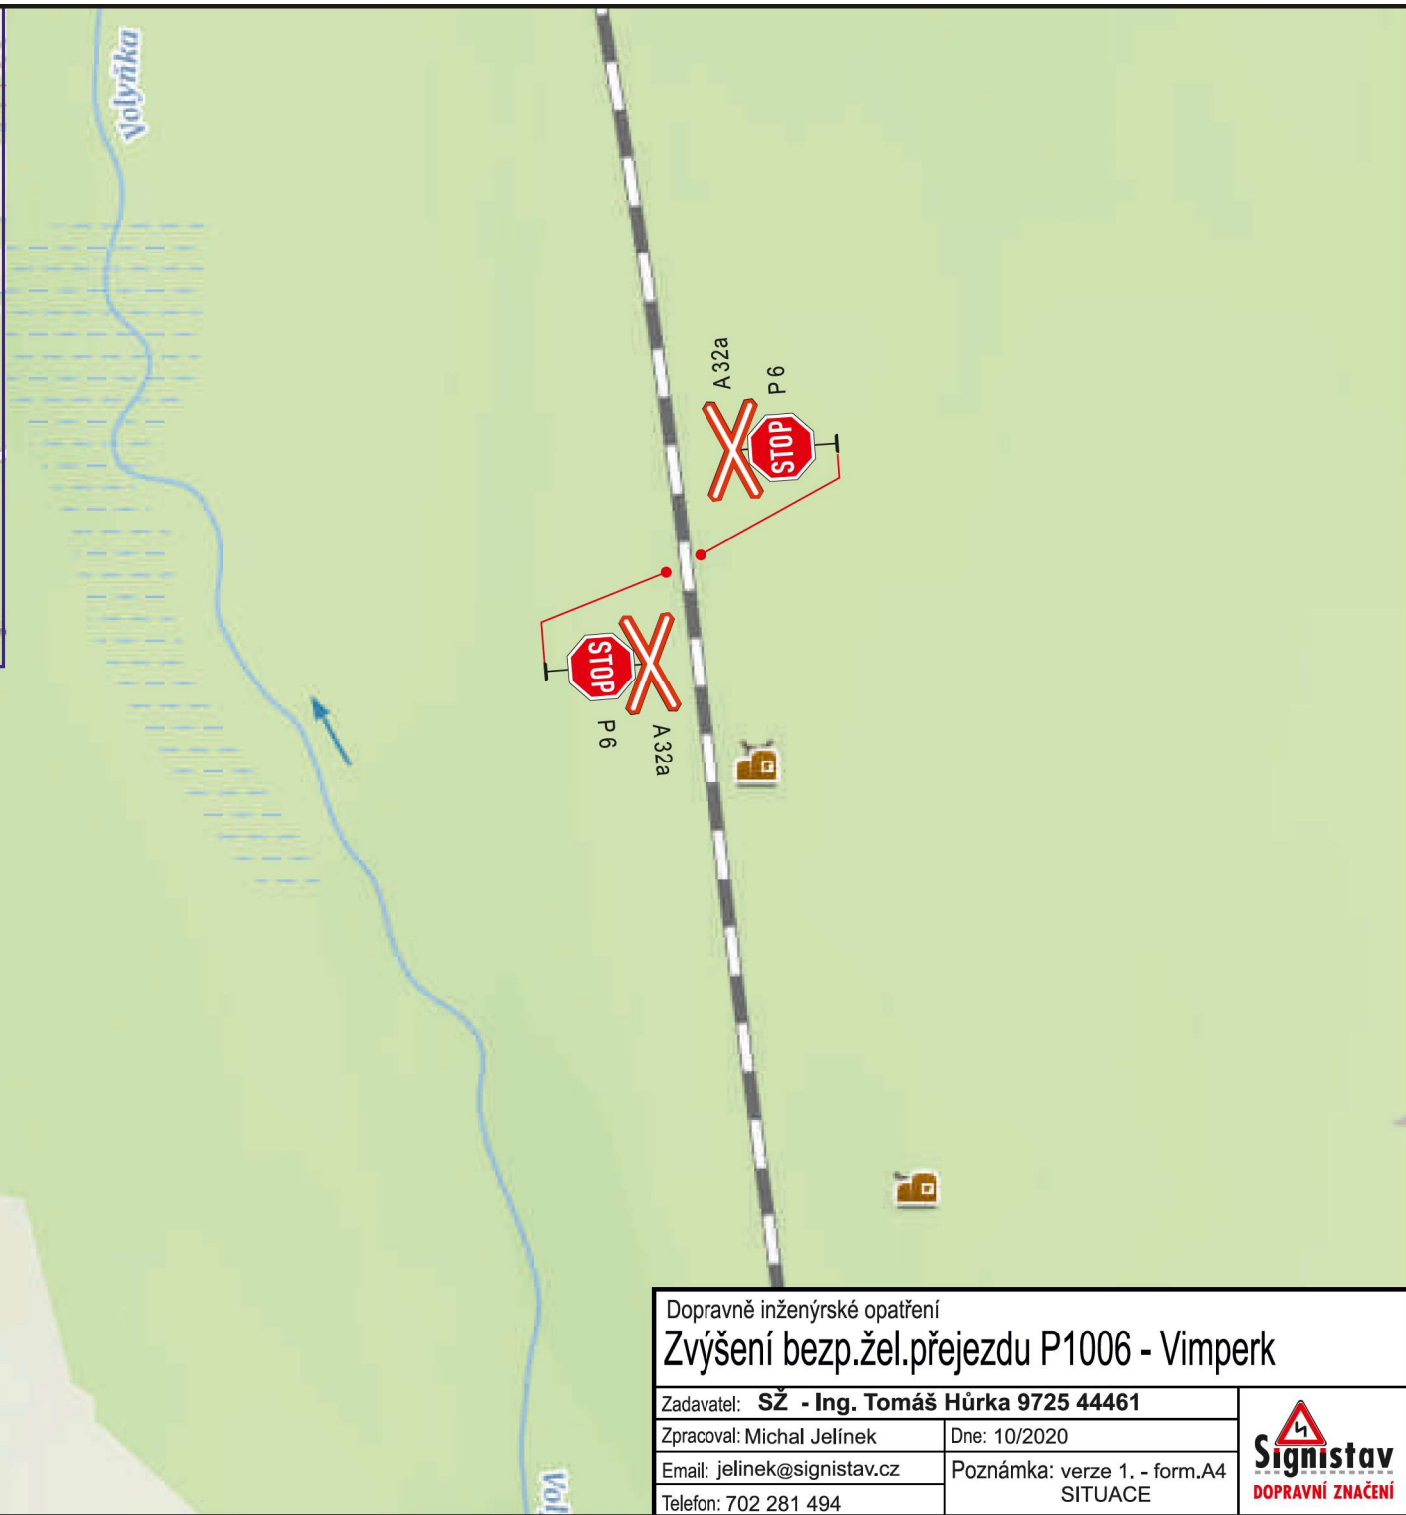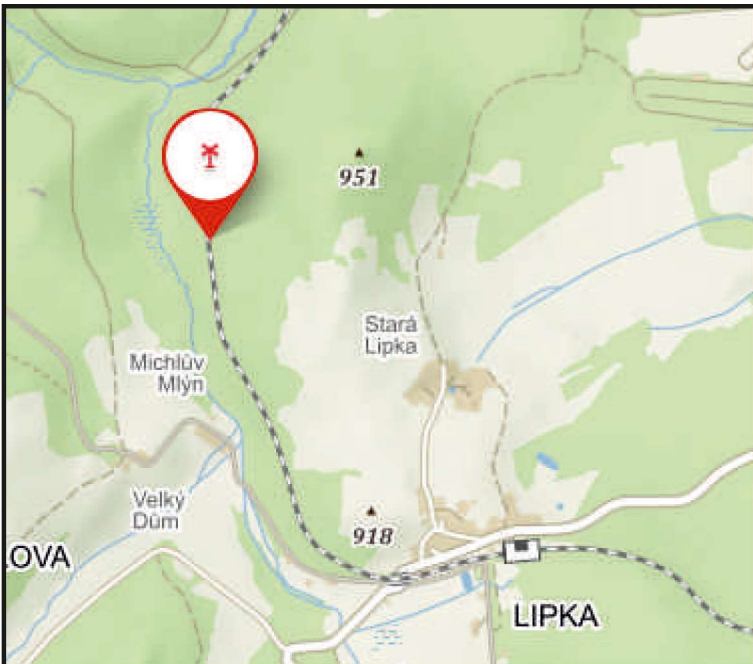

Dopravně inženýrské opatření		
Zvýšení bezp.žel.přejezdu P1006 - Vimperk		
Zadavatel: SŽ - Ing. Tomáš Hůrka 9725 44461		
Zpracoval: Michal Jelínek	Dne: 10/2020	
Email: jelinek@signistav.cz	Poznámka: verze 1. - form.A4 SITUACE	
Telefon: 702 281 494		





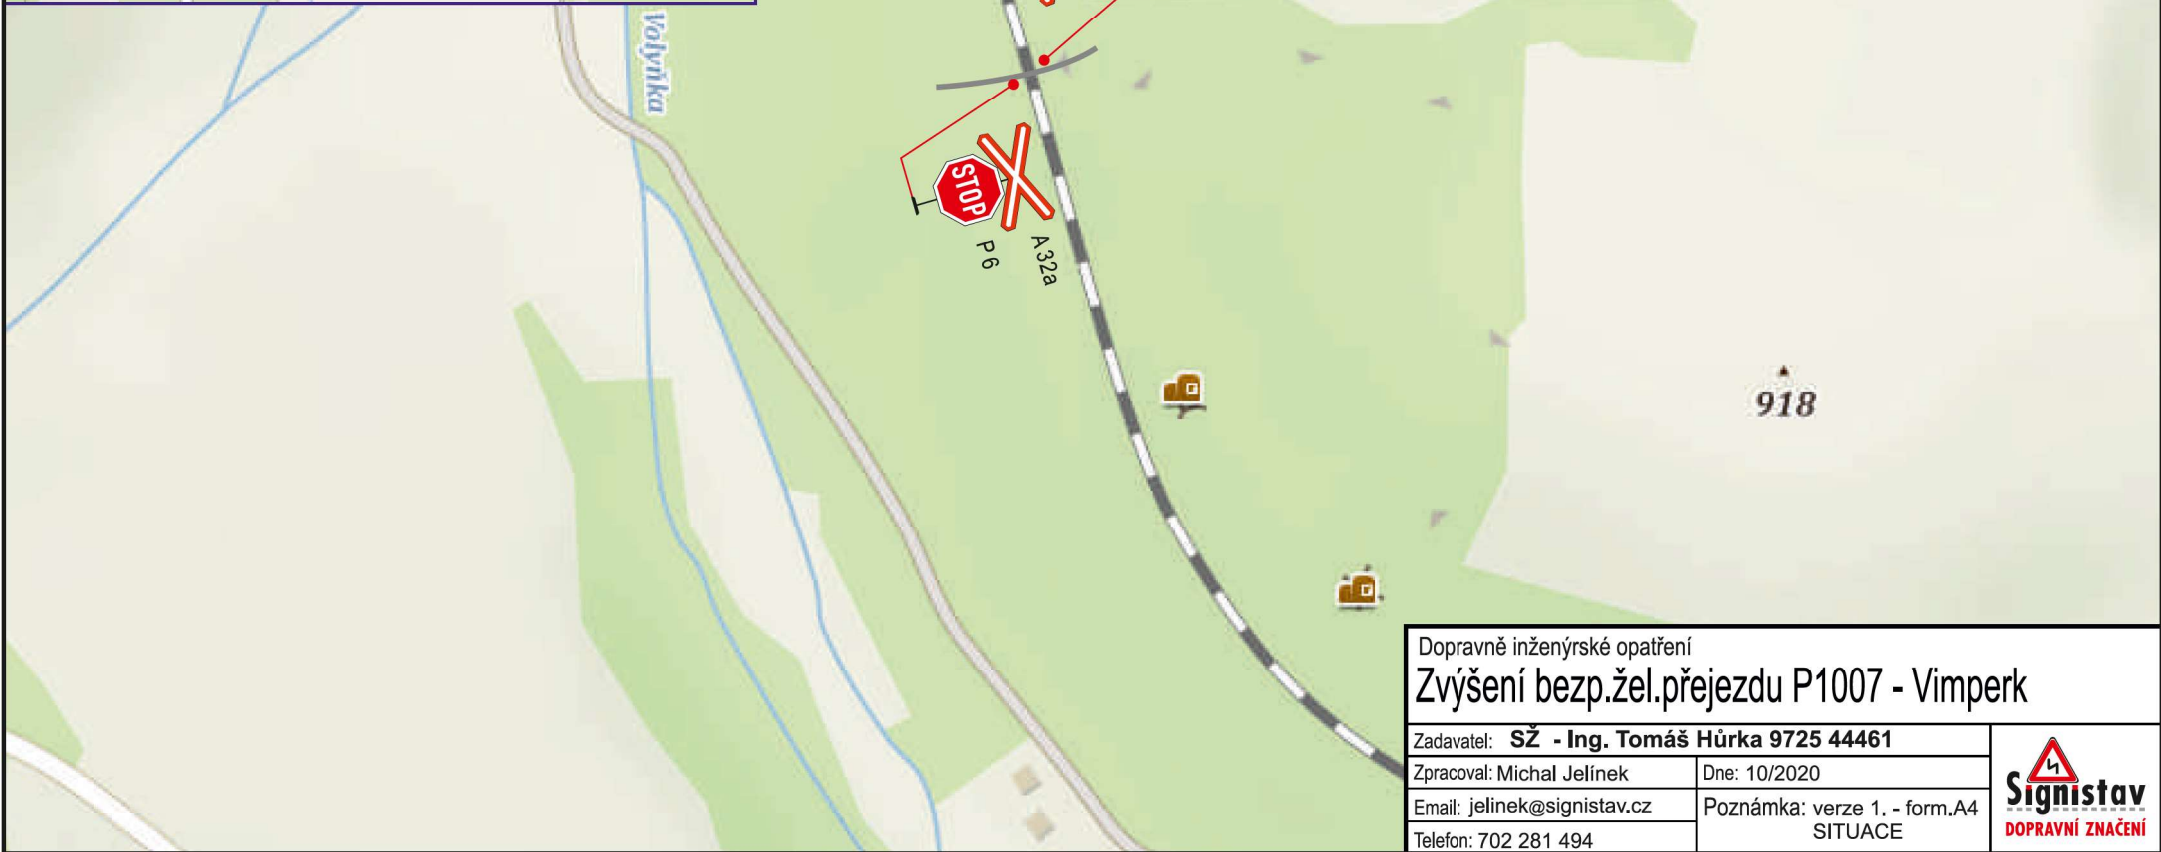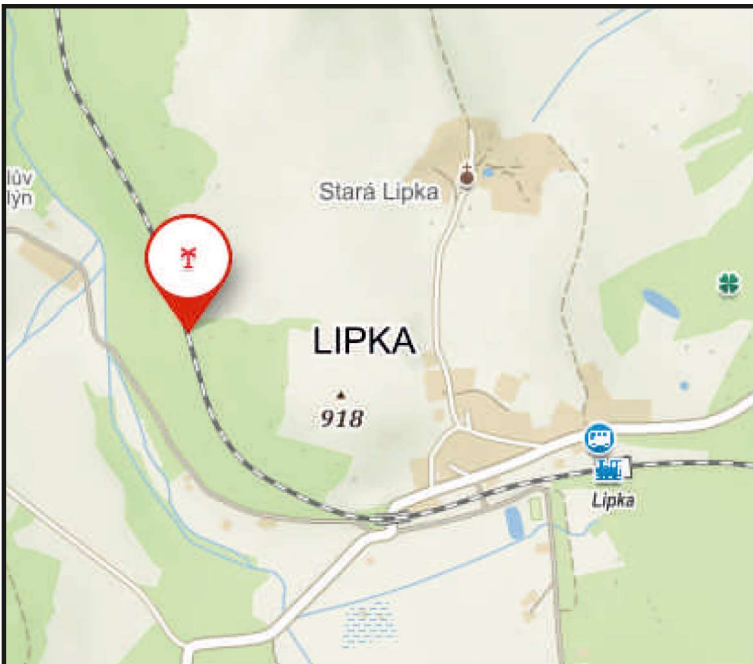

Dopravné inženýrské opatření
Zvýšení bezp.žel.přejezdu P1007 - Vimperk



Zadavatel: SŽ - Ing. Tomáš Hůrka 9725 44461	
Zpracoval: Michal Jelínek	Dne: 10/2020
Email: jelinek@signistav.cz	Poznámka: verze 1. - form.A4 SITUACE
Telefon: 702 281 494	



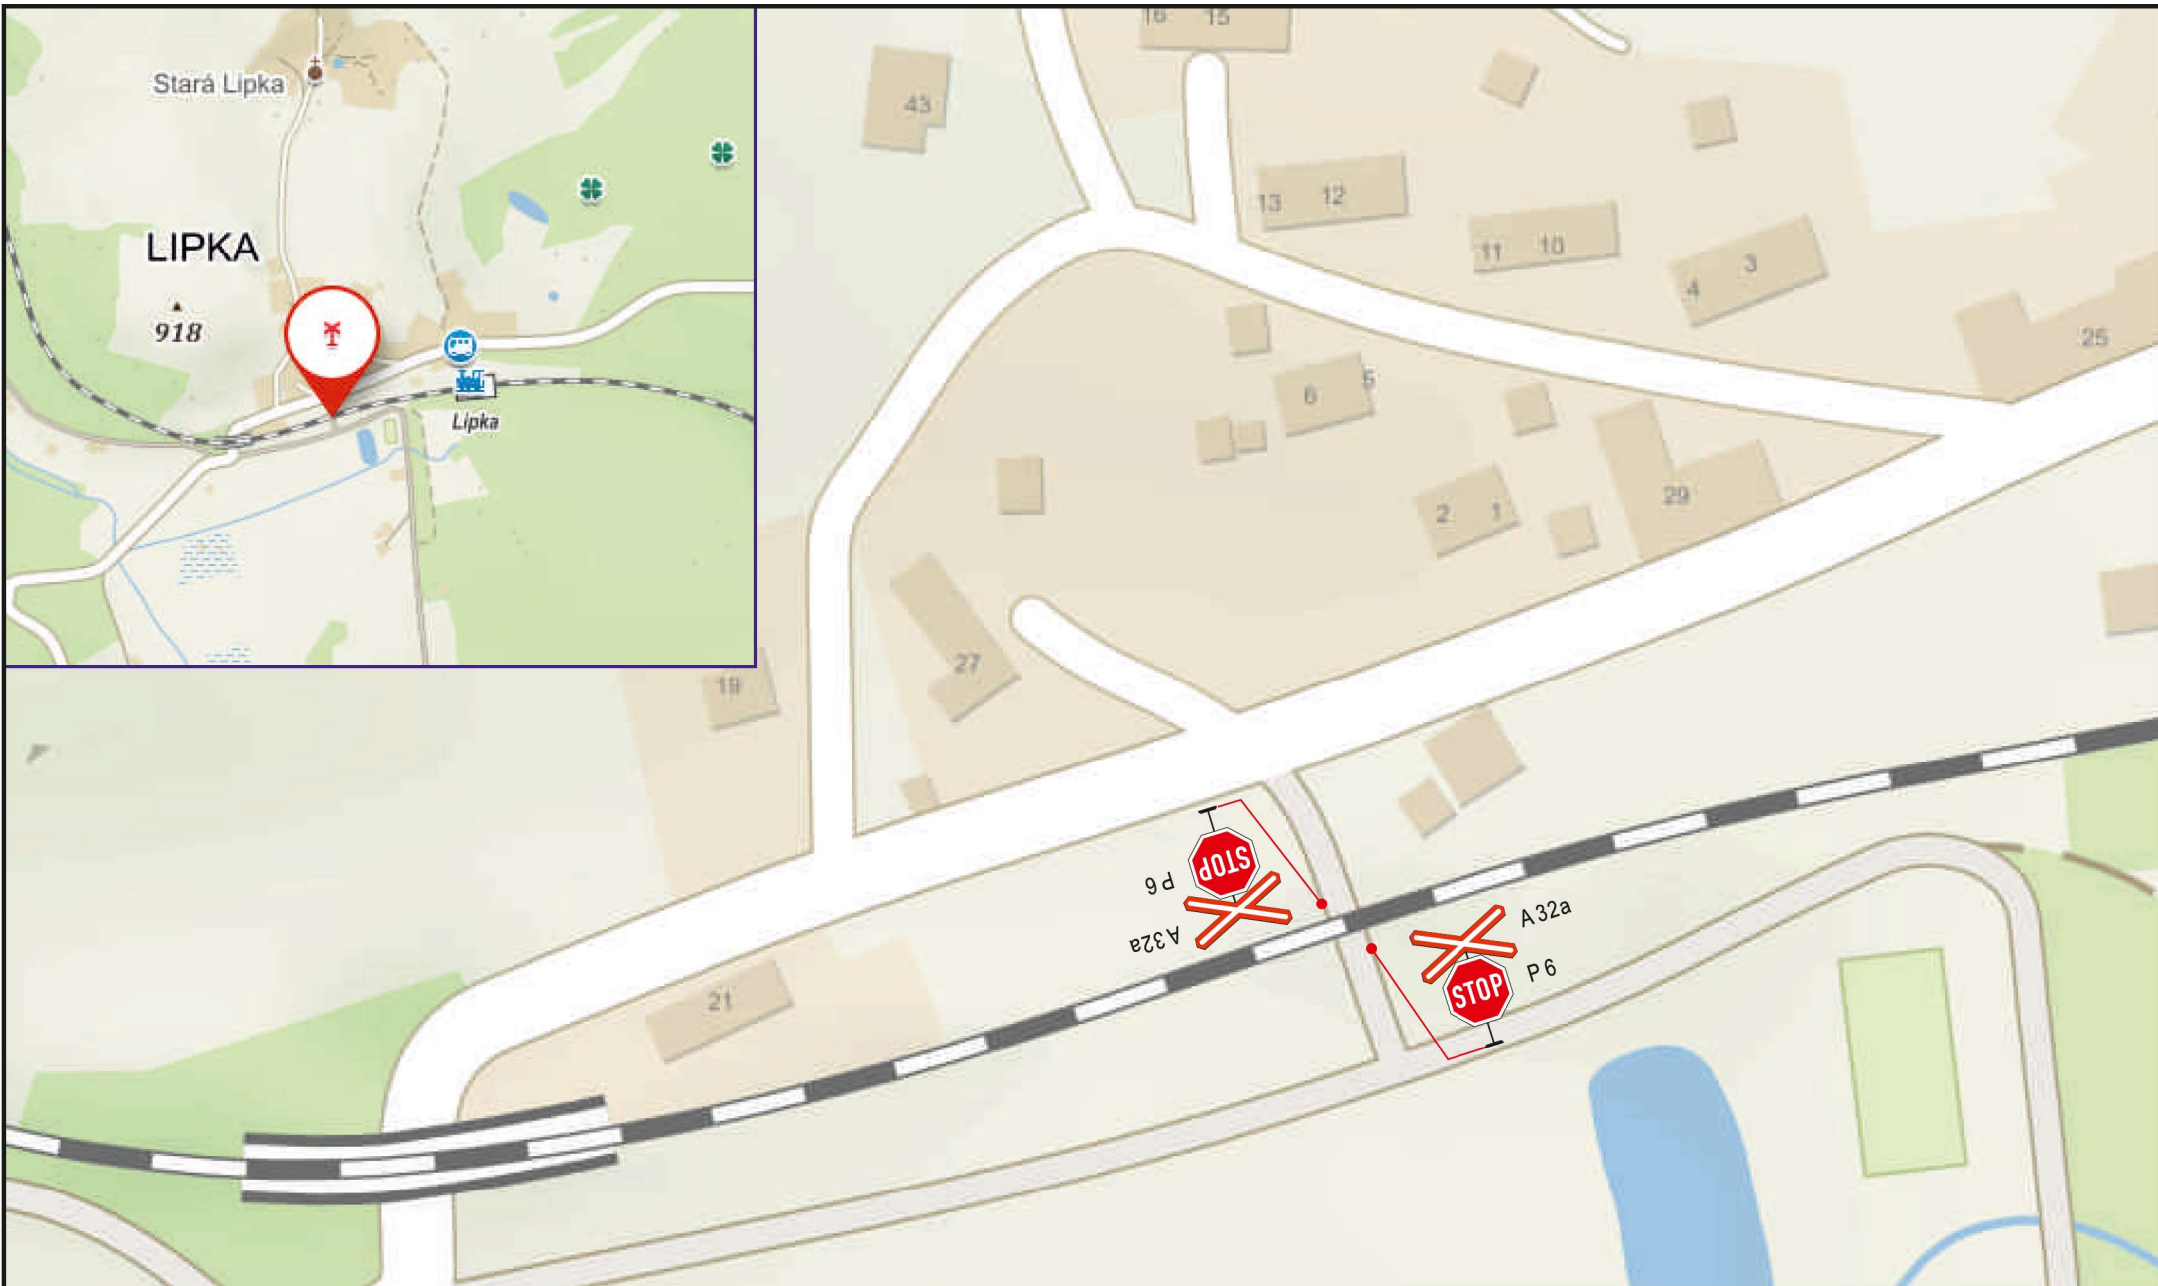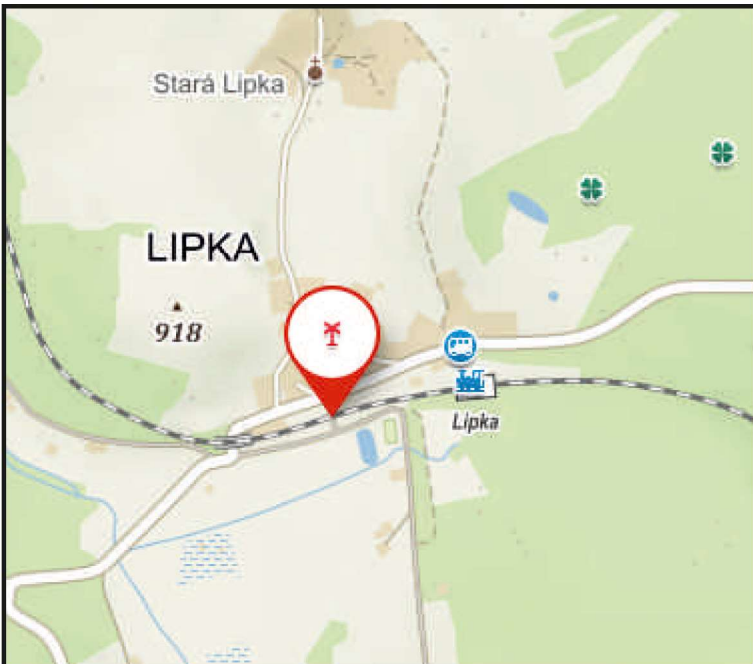



Dopravně inženýrské opatření		
Zvýšení bezp.žel.přejezdu P1008 - Vimperk		
Zadavatel: SŽ - Ing. Tomáš Hůrka 9725 44461		
Zpracoval: Michal Jelínek	Dne: 10/2020	
Email: jelinek@signistav.cz	Poznámka: verze 1. - form.A4 SITUACE	
Telefon: 702 281 494		



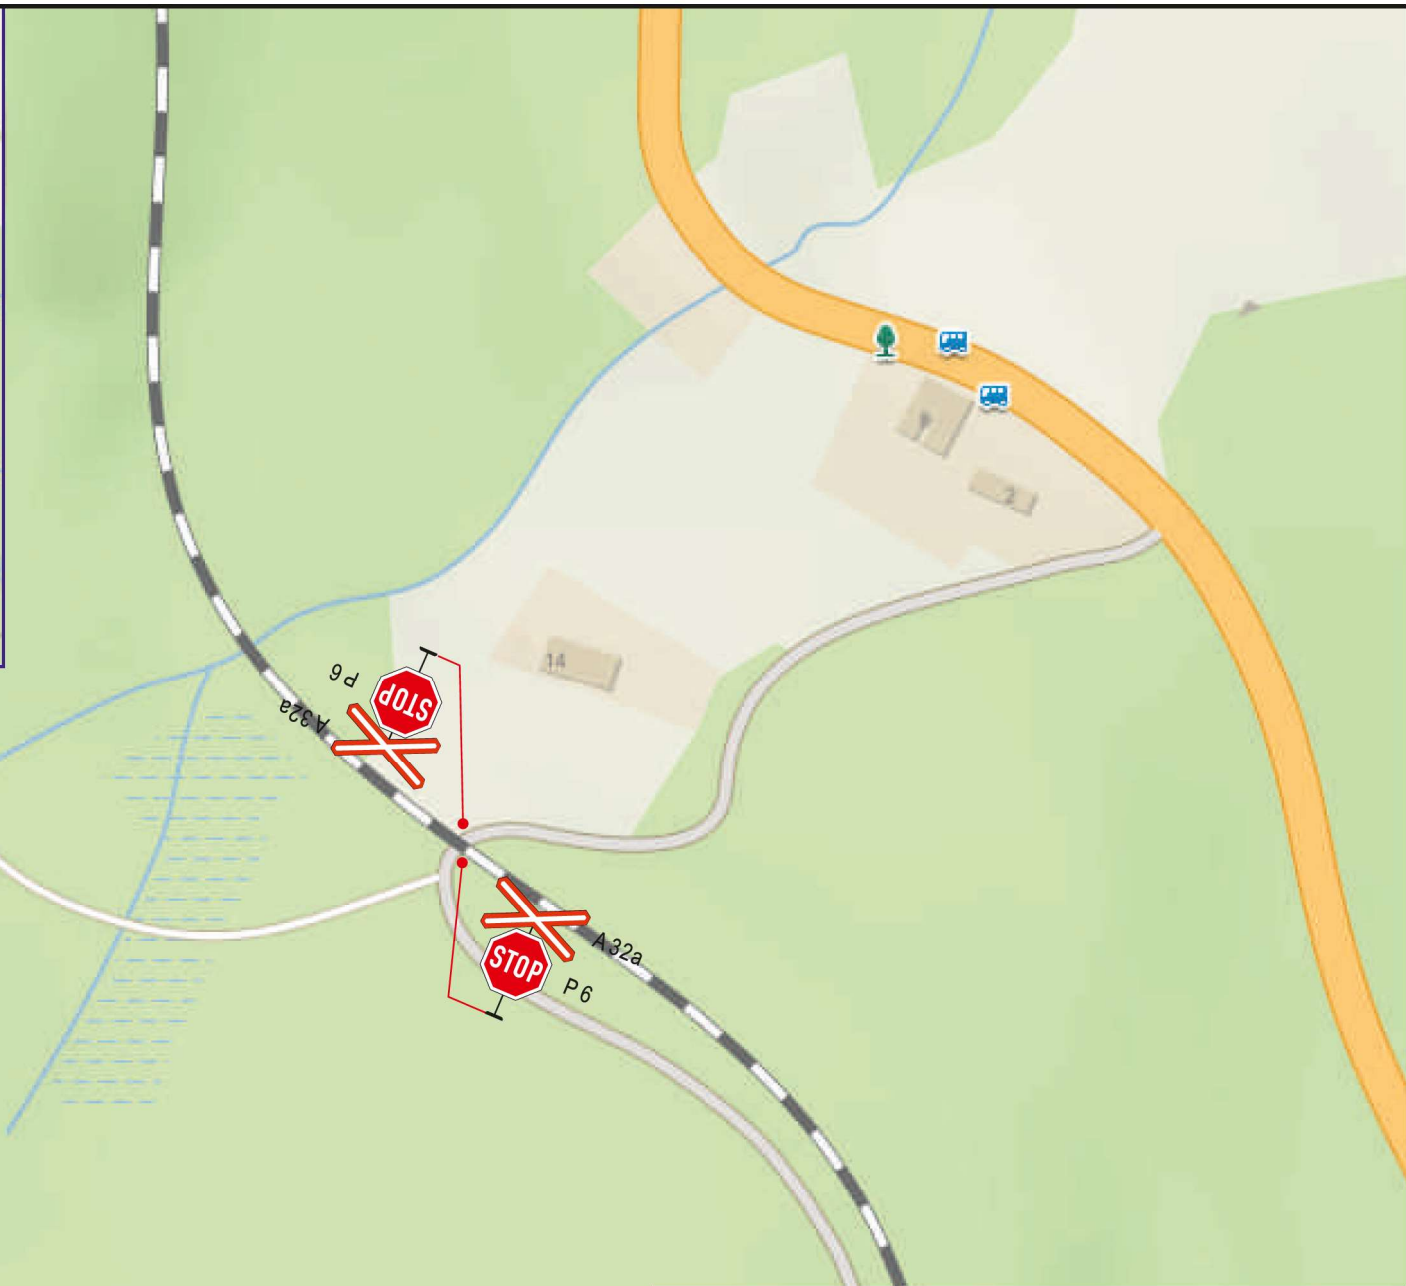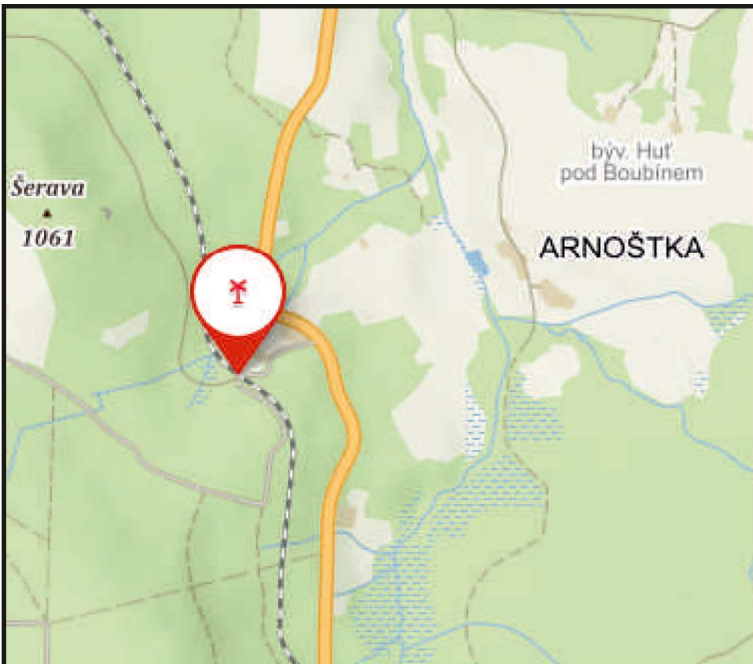



Dopravně inženýrské opatření		
Zvýšení bezp.žel.přejezdu P1011 - Arnoštka		
Zadavatel: SŽ - Ing. Tomáš Hůrka 9725 44461		
Zpracoval: Michal Jelínek	Dne: 10/2020	
Email: jelinek@signistav.cz	Poznámka: verze 1. - form.A4 SITUACE	
Telefon: 702 281 494		



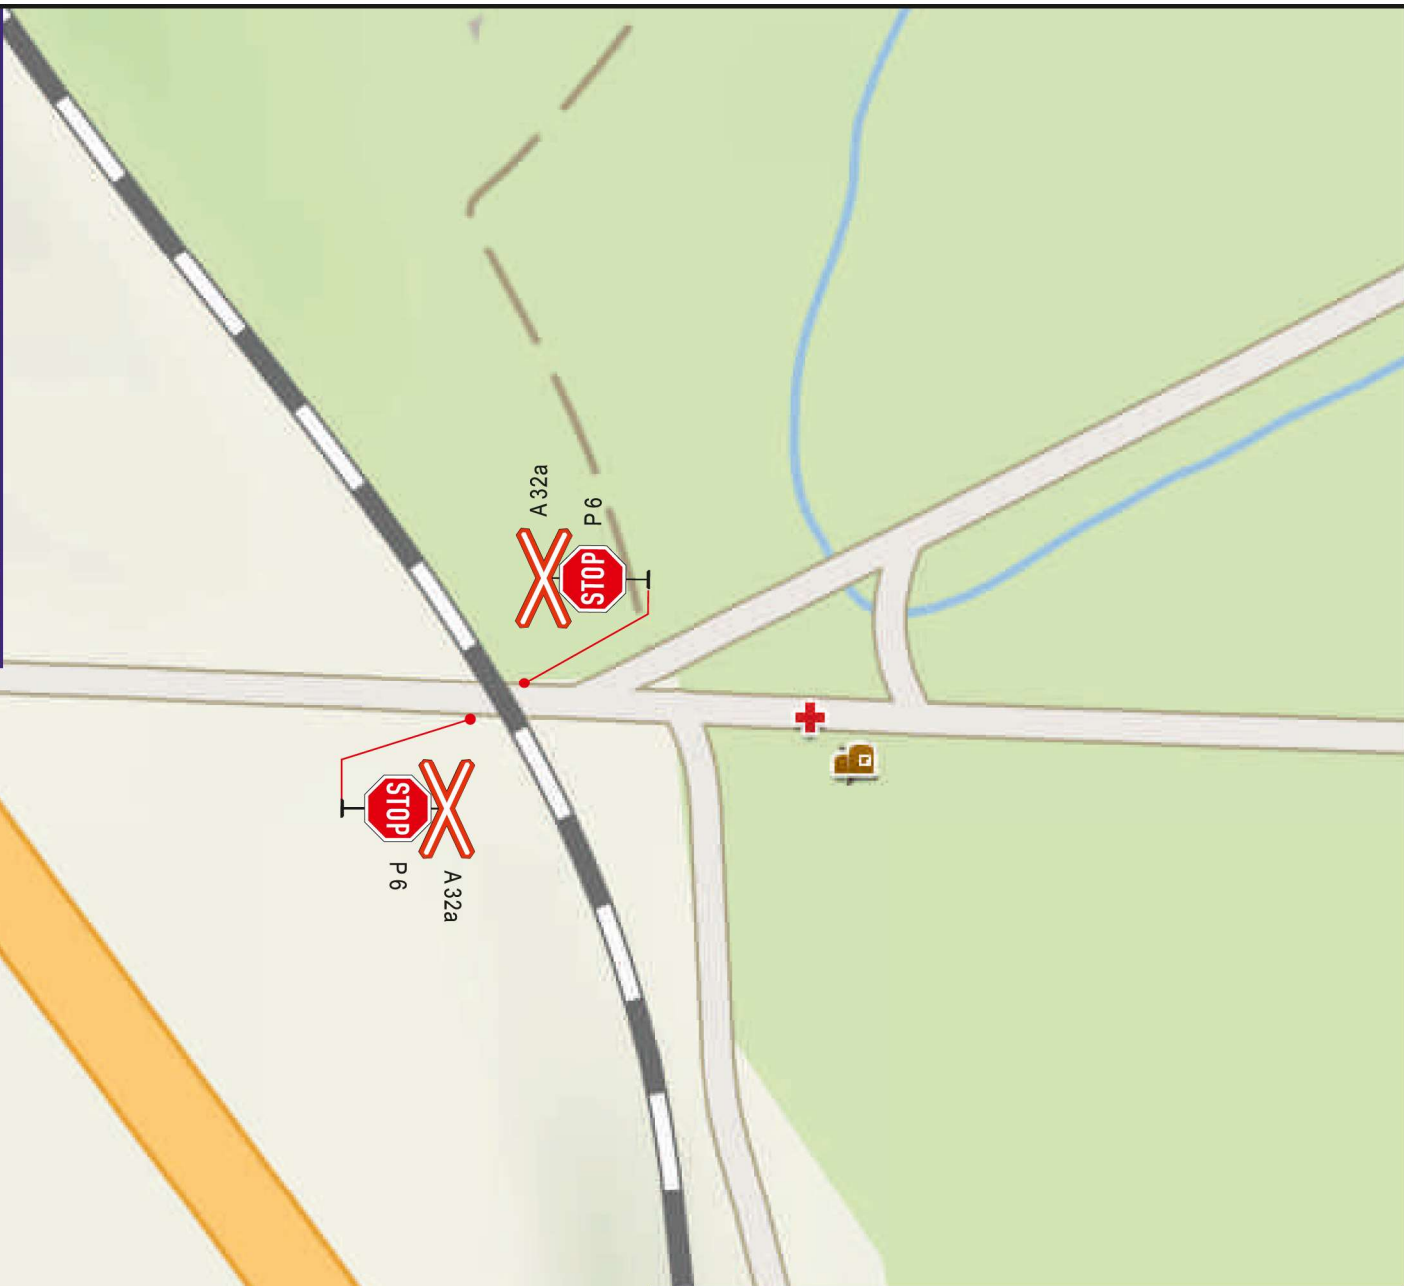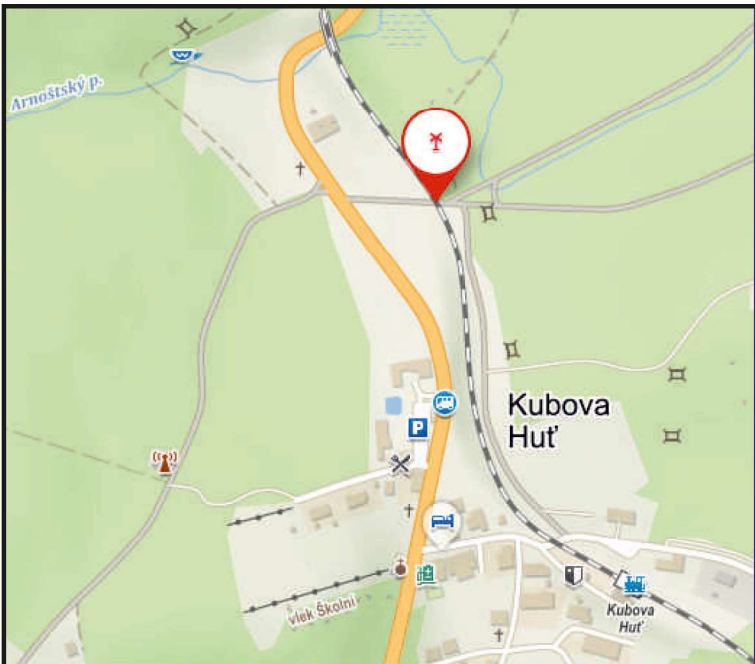

Dopravně inženýrské opatření		
Zvýšení bezp.žel.přejezdu P1013 - Kubova Huť		
Zadavatel: SŽ - Ing. Tomáš Hůrka 9725 44461		Dne: 10/2020
Zpracoval: Michal Jelínek		
Email: jelinek@signistav.cz	Poznámka: verze 1. - form.A4 SITUACE	
Telefon: 702 281 494		




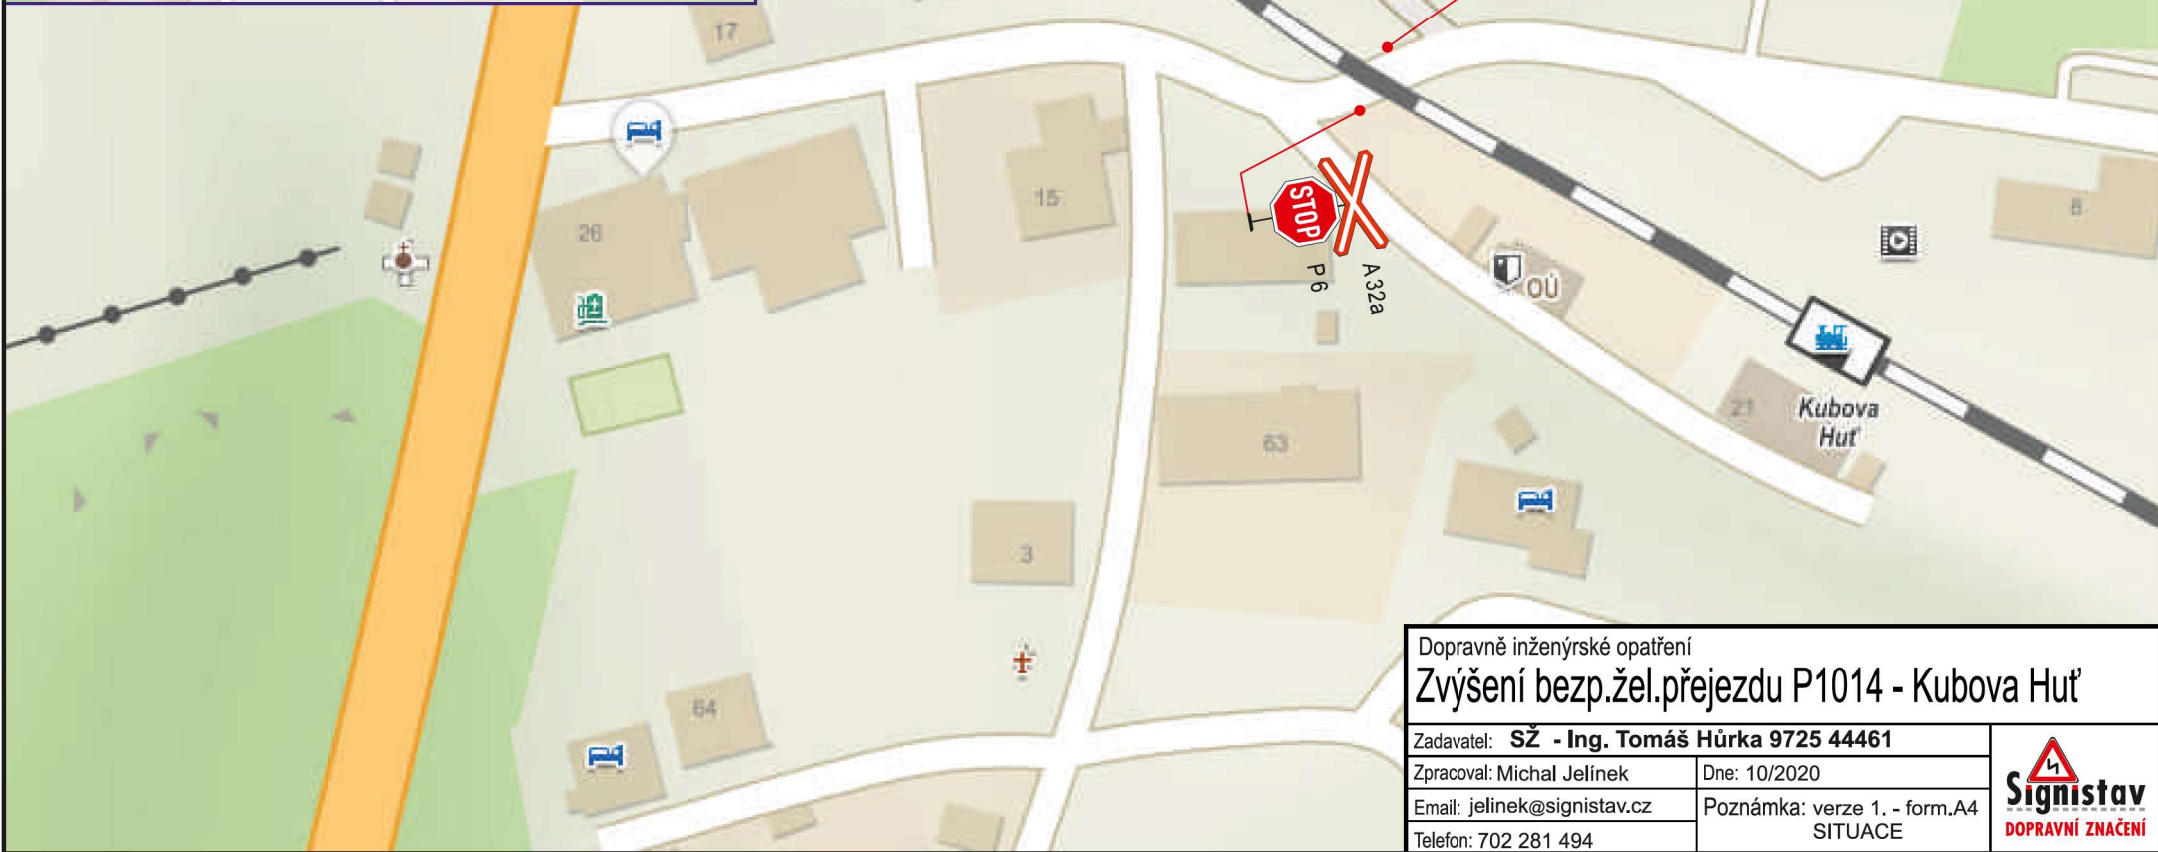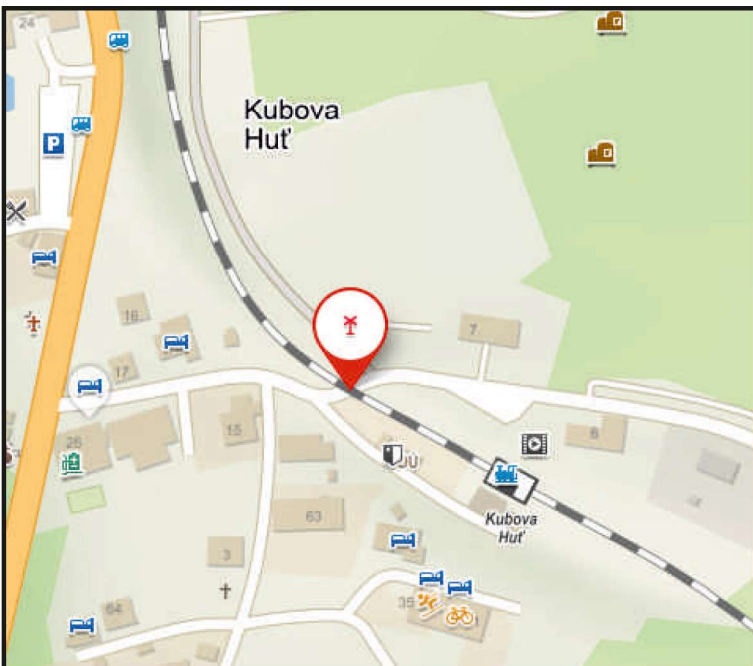

Dopravné inženýrské opatření
Zvýšení bezp.žel.přejezdu P1014 - Kubova Huť


Zadavatel: SŽ - Ing. Tomáš Hůrka 9725 44461	
Zpracoval: Michal Jelínek	Dne: 10/2020
Email: jelinek@signistav.cz	Poznámka: verze 1. - form.A4 SITUACE
Telefon: 702 281 494	




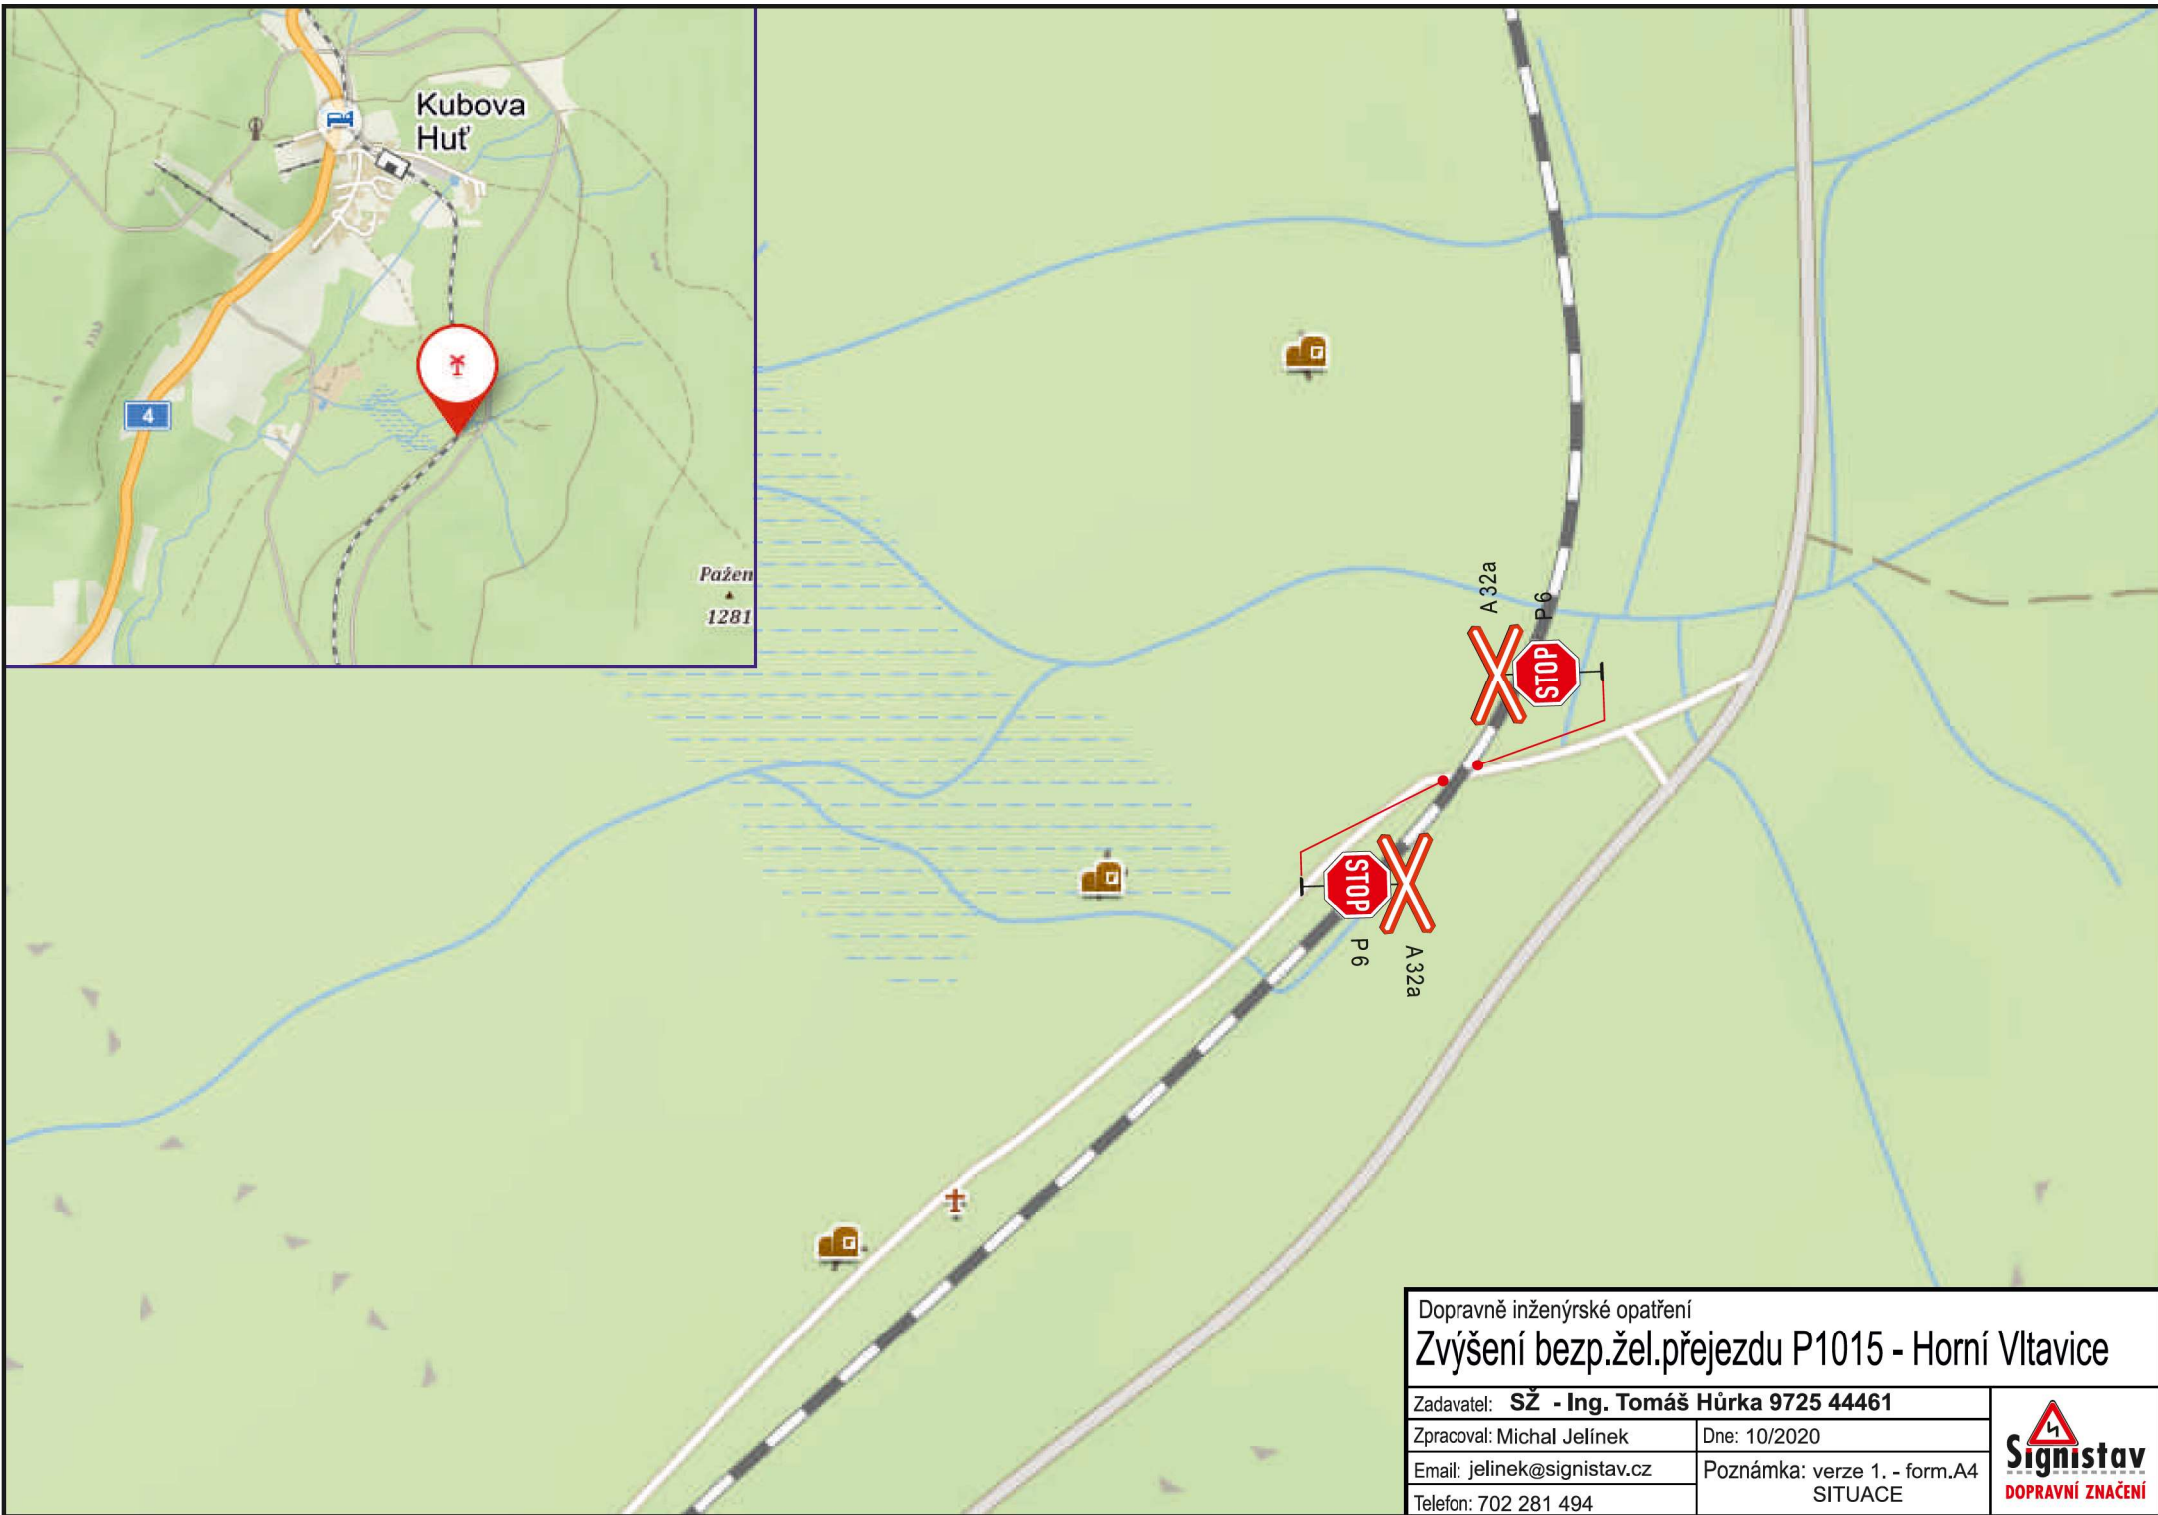


Dopravně inženýrské opatření		
Zvýšení bezp.žel.přejezdu P1015 - Horní Vltavice		
Zadavatel: SŽ - Ing. Tomáš Hůrka 9725 44461		
Zpracoval: Michal Jelínek	Dne: 10/2020	
Email: jelinek@signistav.cz	Poznámka: verze 1. - form.A4 SITUACE	
Telefon: 702 281 494		




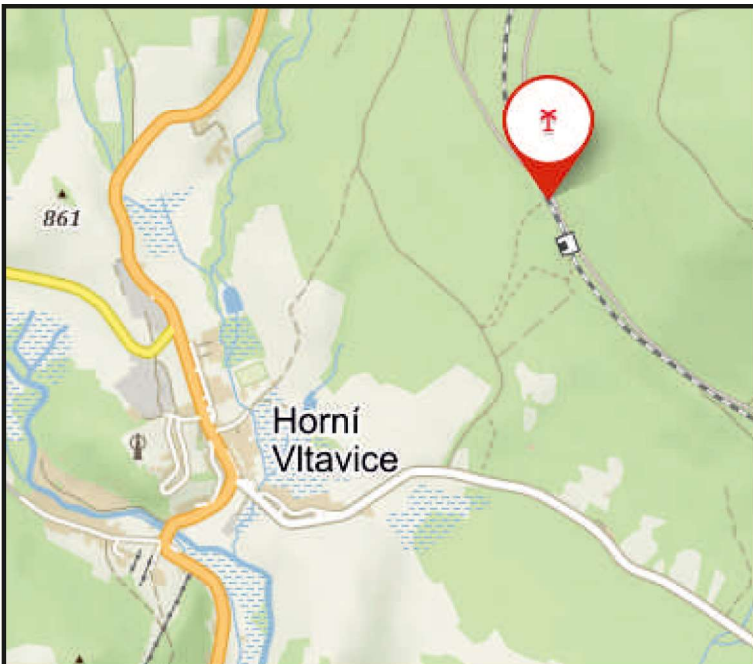


Dopravně inženýrské opatření		
Zvýšení bezp.žel.přejezdu P106 - Horní Vltavice		
Zadavatel: SŽ - Ing. Tomáš Hůrka 9725 44461		 Signistav DOPRAVNÍ ZNAČENÍ
Zpracoval: Michal Jelínek	Dne: 10/2020	
Email: jelinek@signistav.cz	Poznámka: verze 1. - form.A4 SITUACE	
Telefon: 702 281 494		

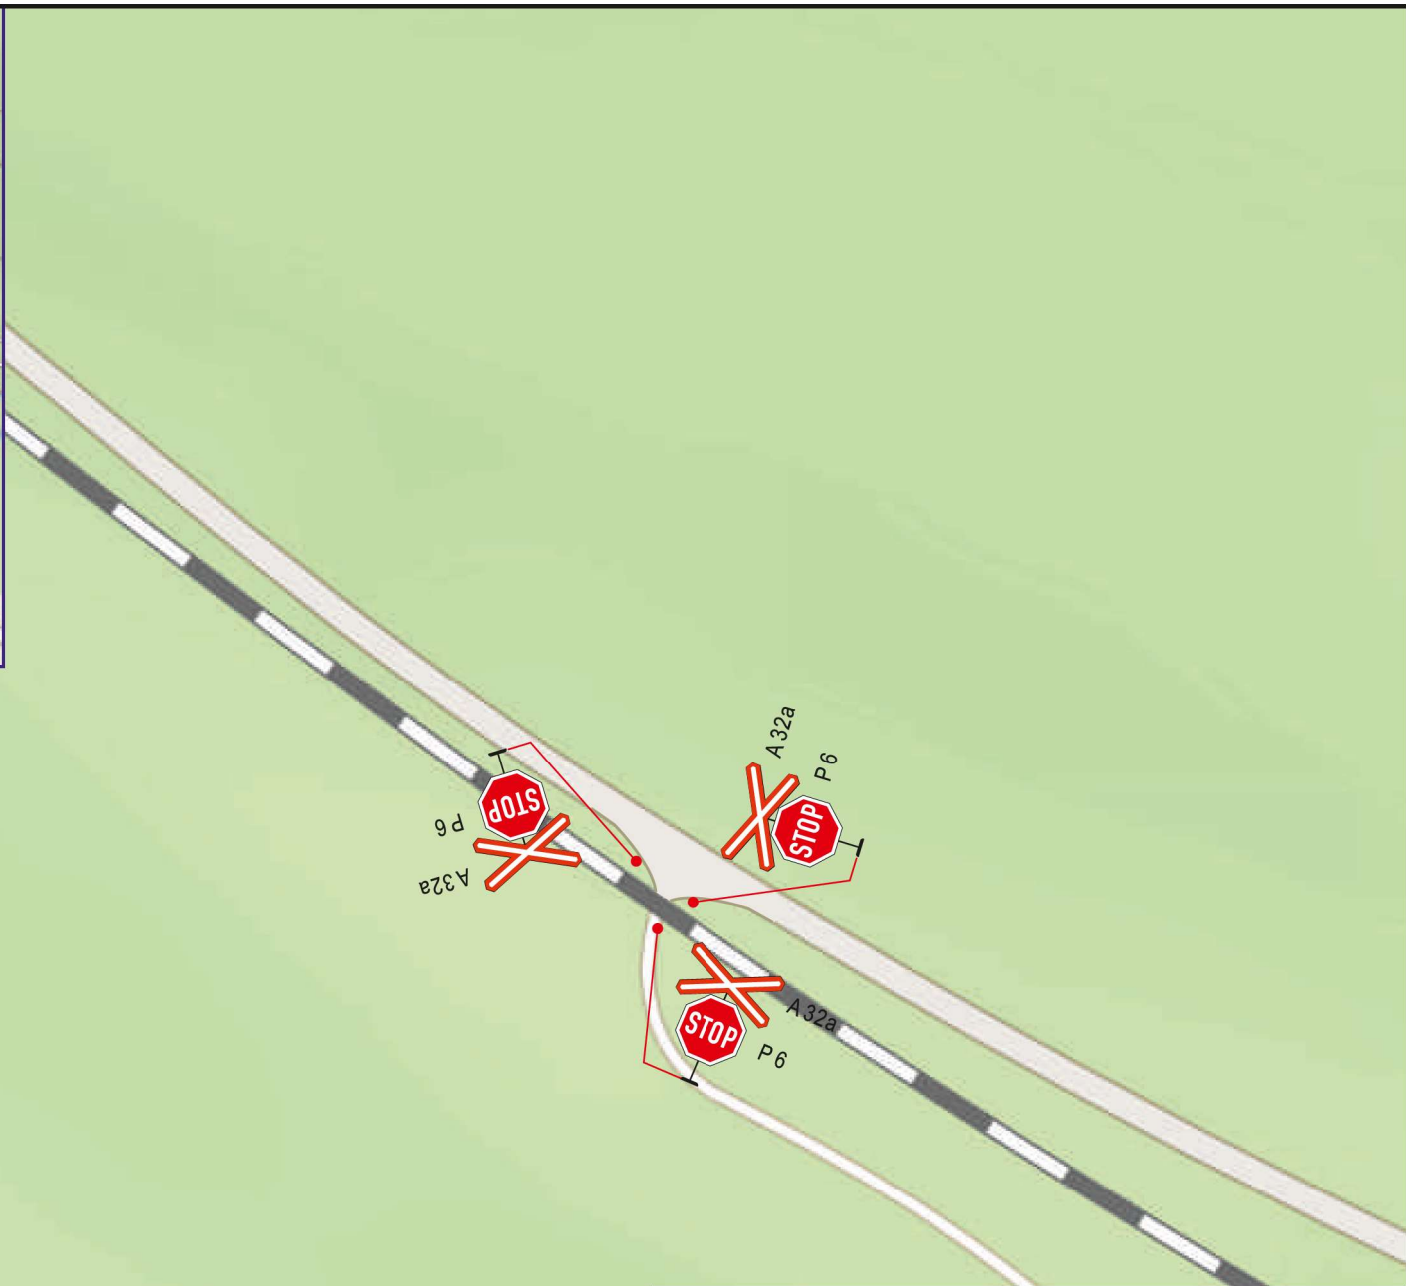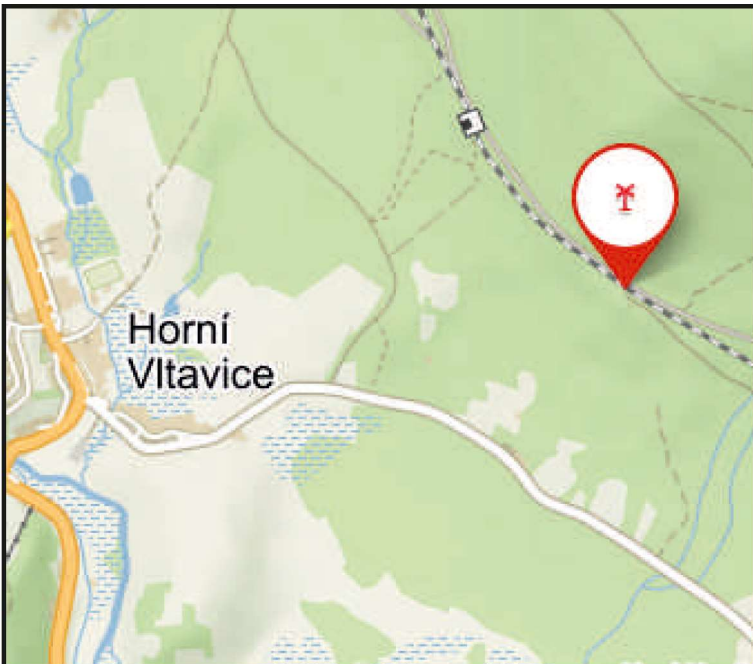

Dopravně inženýrské opatření	
Zvýšení bezp.žel.přejezdu P1017 - Horní Vltavice	
Zadavatel: SŽ - Ing. Tomáš Hůrka 9725 44461	
Zpracoval: Michal Jelínek	Dne: 10/2020
Email: jelinek@signistav.cz	Poznámka: verze 1. - form.A4 SITUACE
Telefon: 702 281 494	



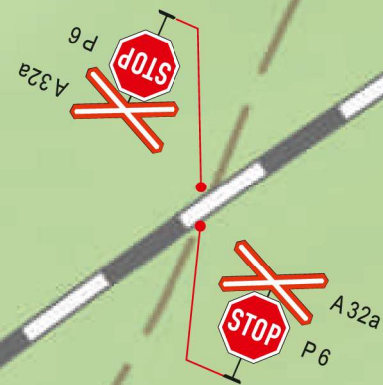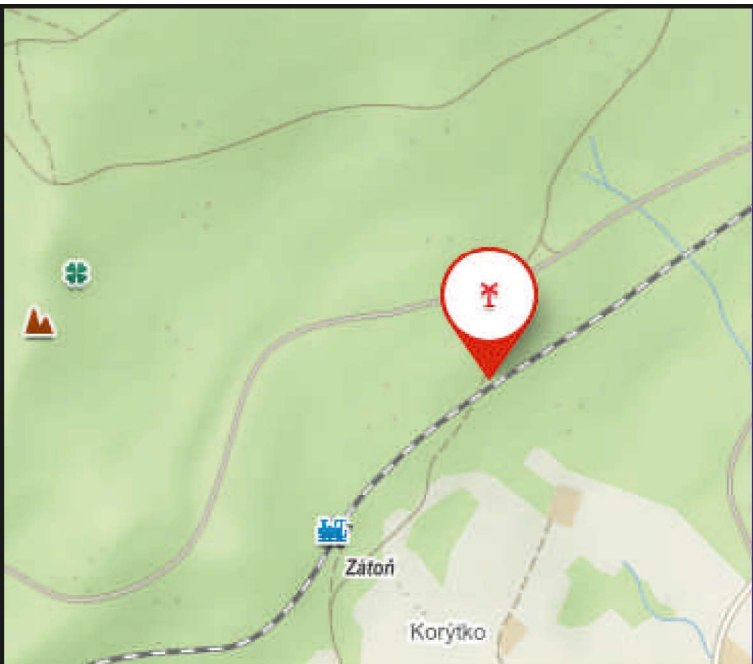

Dopravně inženýrské opatření
Zvýšení bezp.žel.přejezdu P1020 - Horní Vltavice

Zadavatel: **SŽ - Ing. Tomáš Hůrka 9725 44461**

Zpracoval: Michal Jelínek



Dne: 10/2020

Email: jelinek@signistav.cz

Poznámka: verze 1., - form.A4
SITUACE



Telefon: 702 281 494



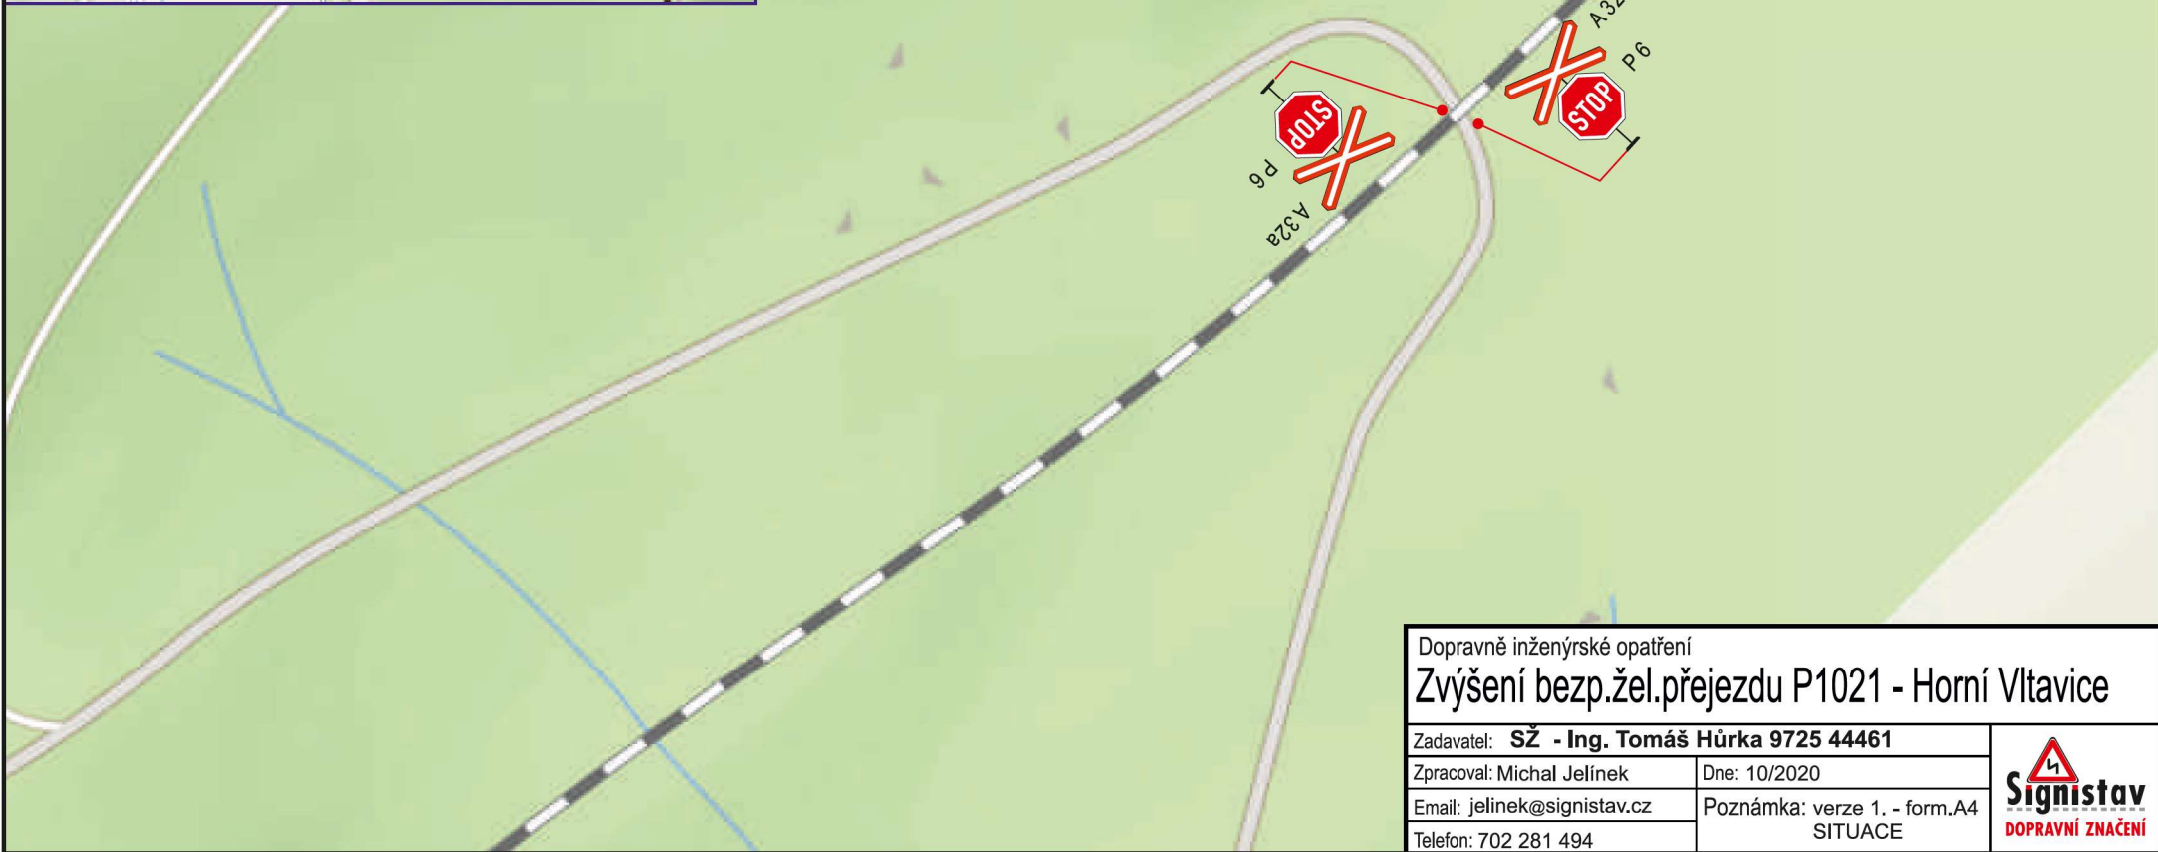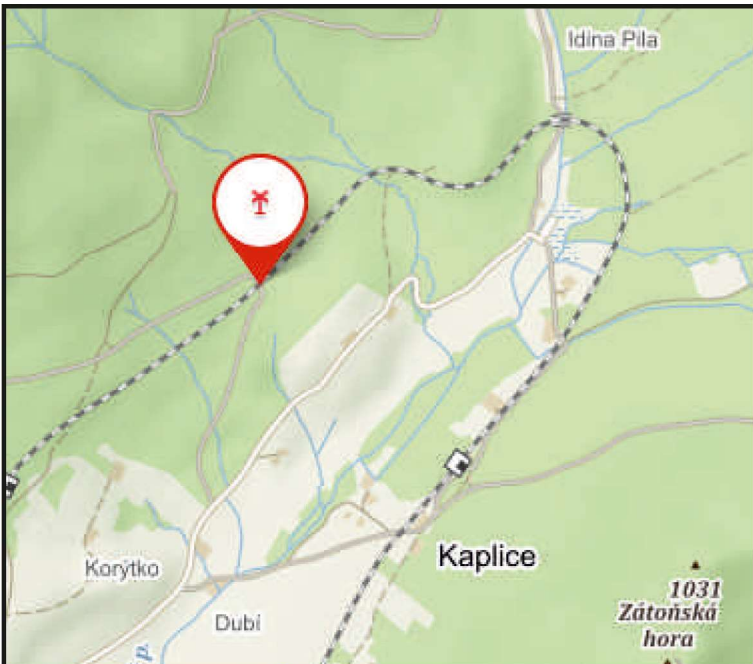

Dopravně inženýrské opatření		
Zvýšení bezp.žel.přejezdu P1021 - Horní Vltavice		
Zadavatel: SŽ - Ing. Tomáš Hůrka 9725 44461		
Zpracoval: Michal Jelínek	Dne: 10/2020	
Email: jelinek@signistav.cz	Poznámka: verze 1., - form.A4 SITUACE	
Telefon: 702 281 494		



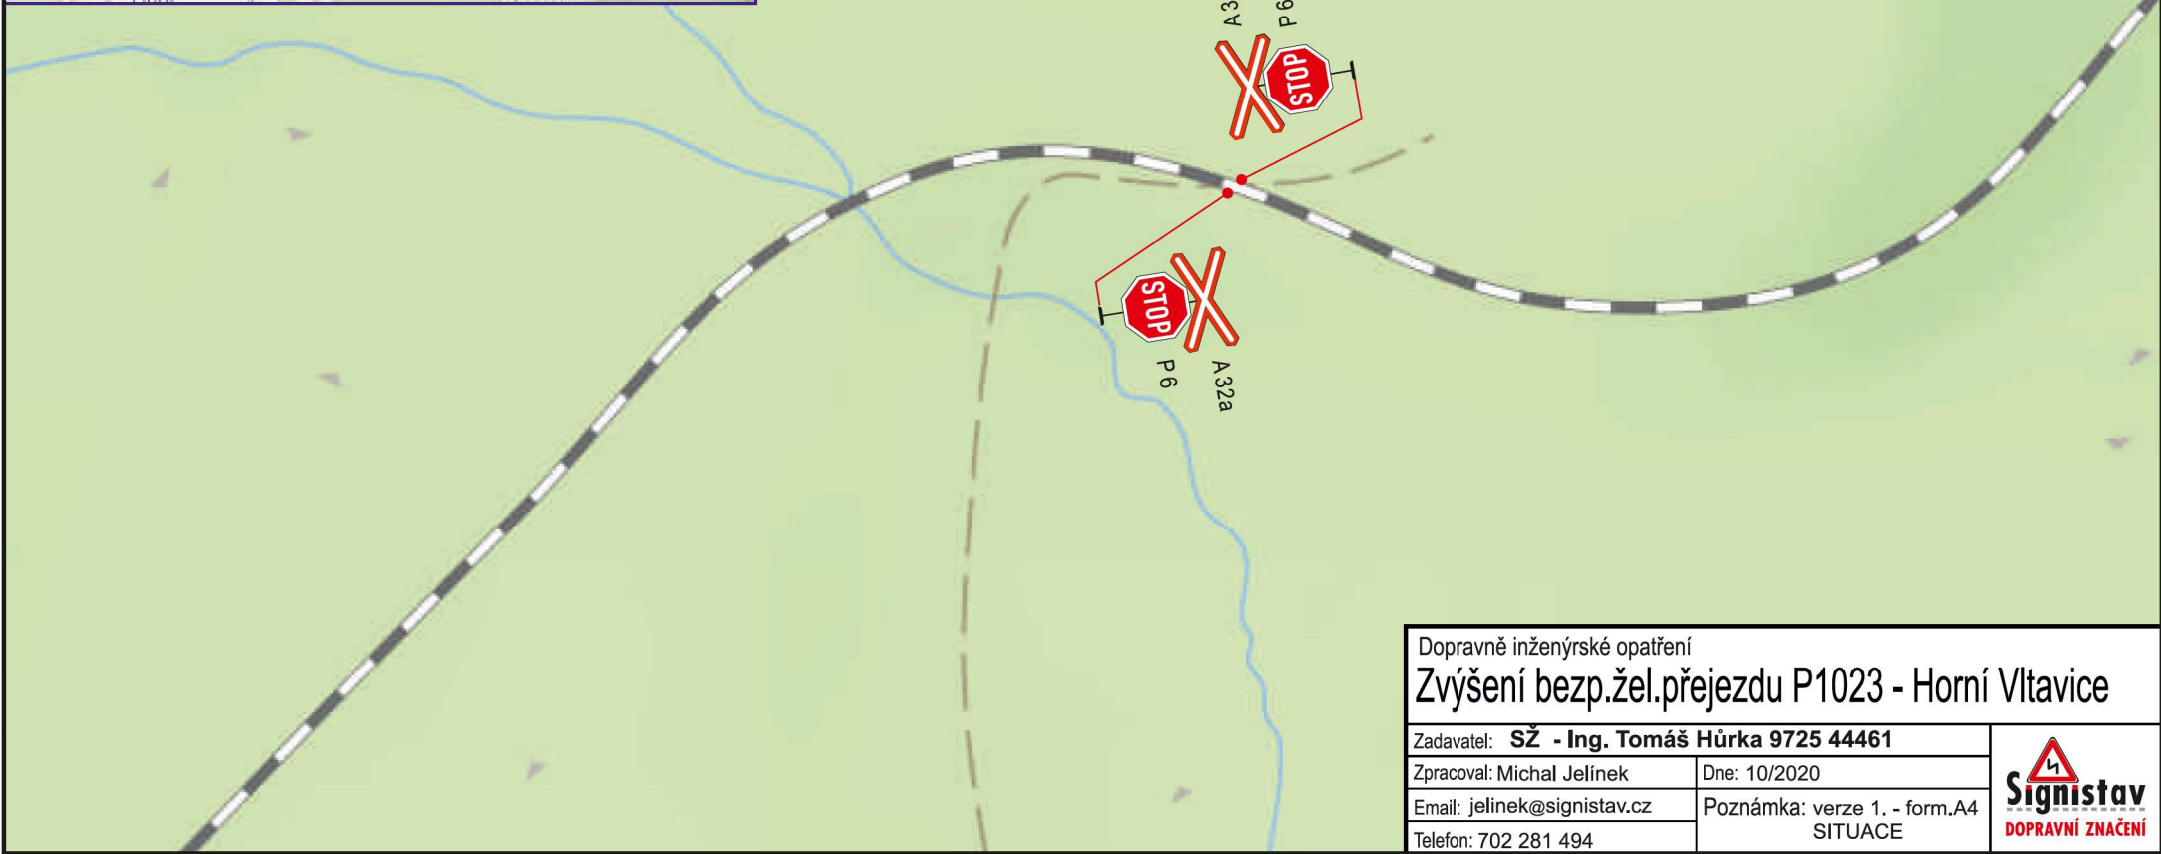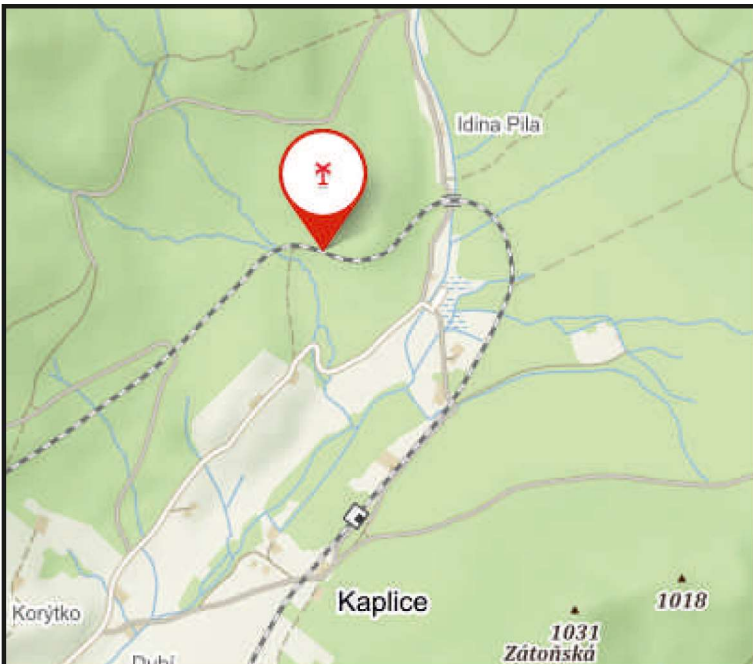

Dopravně inženýrské opatření		
Zvýšení bezp.žel.přejezdu P1023 - Horní Vltavice		
Zadavatel: SŽ - Ing. Tomáš Hůrka 9725 44461		
Zpracoval: Michal Jelínek	Dne: 10/2020	
Email: jelinek@signistav.cz	Poznámka: verze 1. - form.A4 SITUACE	
Telefon: 702 281 494		

