


ÚP Lčovice návrh



D5/3

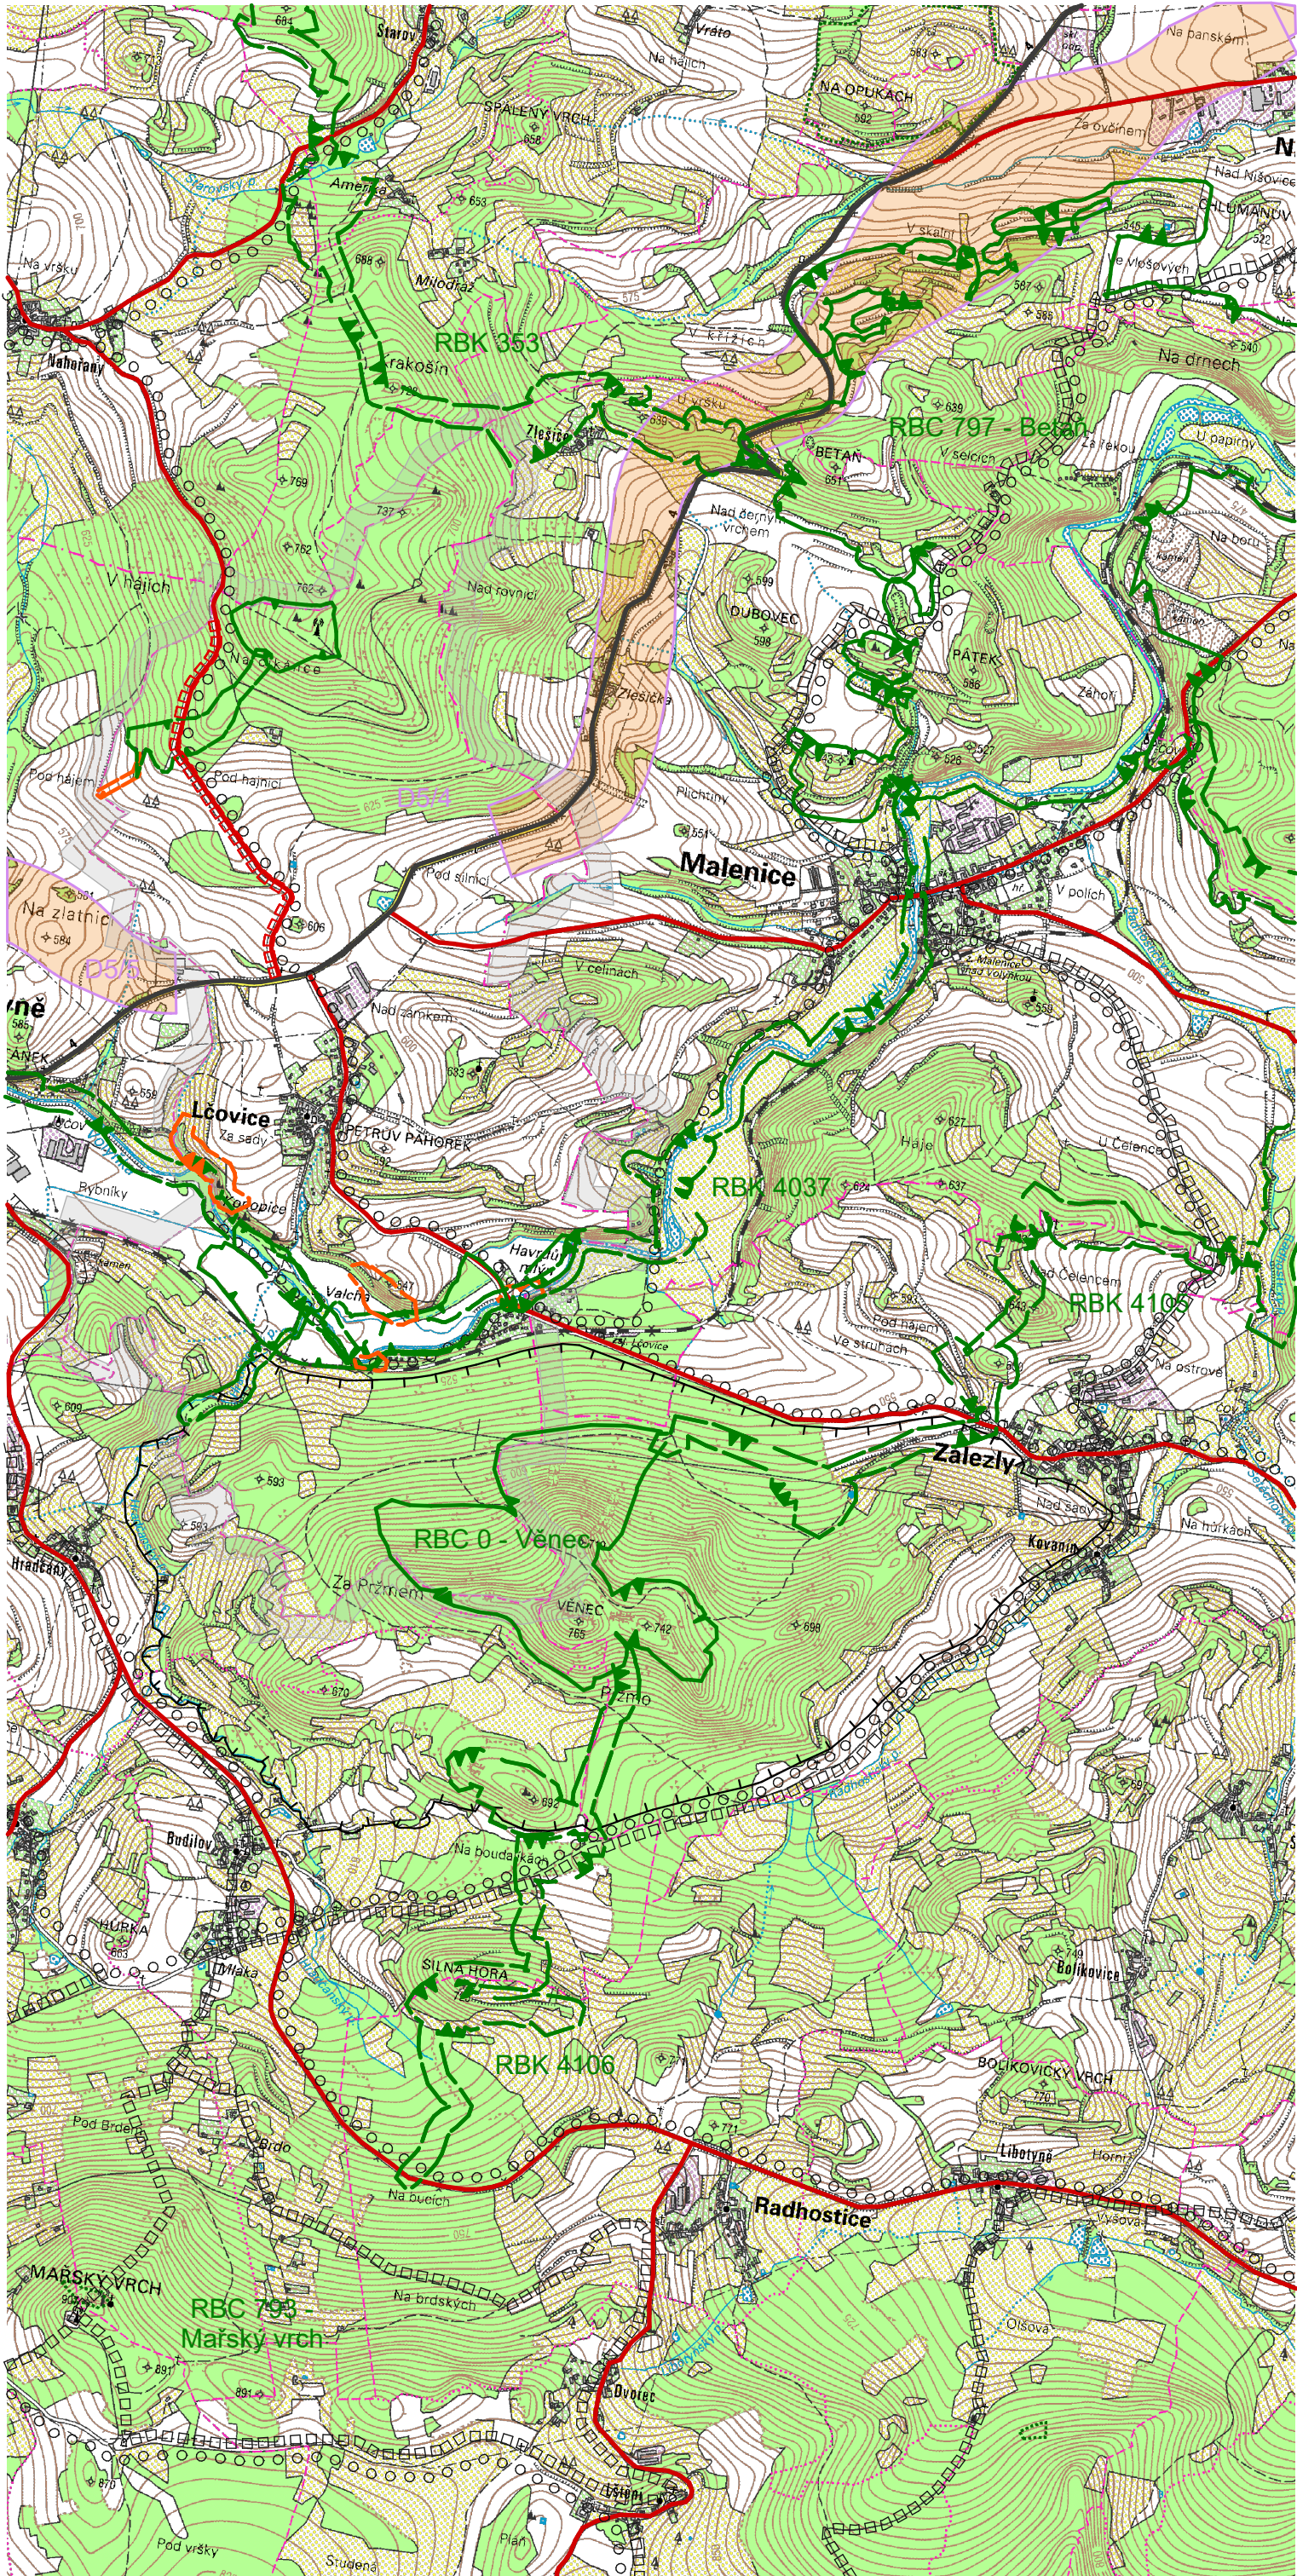

- stav
- návrh
- hranice řešeného území

silnice I. třídy

koridor dopravní infrastruktury

silnice III. třídy

značené turistické trasy, cyklotrasy

regionální biocentrum stav

regionální biokoridor stav

regionální biokoridor návrh

lokální biocentrum stav


lokální biokoridor stav

lokální biokoridor návrh

ochranné pásmo hradiště Věneč

koridor pro úpravu silnice I/4
Značení dle ZÚR JČK:
D5/3 - úsek Strunkovice nad Volynkou - Volyně
D5/4 - úsek Volyně - Čkyně
D5/5 - severozápadní obchvat Čkyně

Záznam o účinnosti	OOP č.x/202x	Účinnost: xx.xx.202x
Zpracovatel:	Vydávající správní orgán:	Pořizovatel:
Architektonické studio ASKA	Zastupitelstvo obce Lčovice	Městský úřad Vimperk Odbor výstavby a územního plánování
Ing.Arch.Jan Stach ČKA 00259	Ivo Müller starosta obce	Bc. Jana Bártová vedoucí odboru Ing. Marcela Šebelíková oprávněná úřední osoba
Podpis a razítko	Podpis a razítko	Podpis a razítko

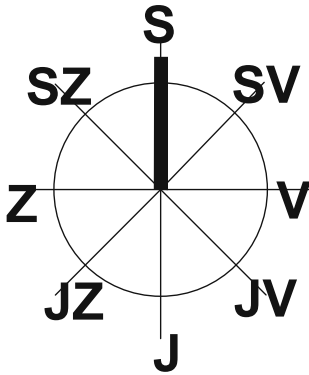

ASKA - architektonické studio
Klokotská 105, 390 01 TÁBOR , tel: 383 136 341

pare	akce	stupeň
	UP Lčovice - návrh	UPD
ORP	Vimperk	zakázka č.: 225 UP / 0723
investor	OÚ Lčovice	datum 6/2025
ved. projektant	Ing.arch.Jan Stach	ICO 10323406
vypracoval	Ing. Bohuslav Jiřínek	č.výkr.: 06
obsah	Širší vztahy M 1 : 25 000	