


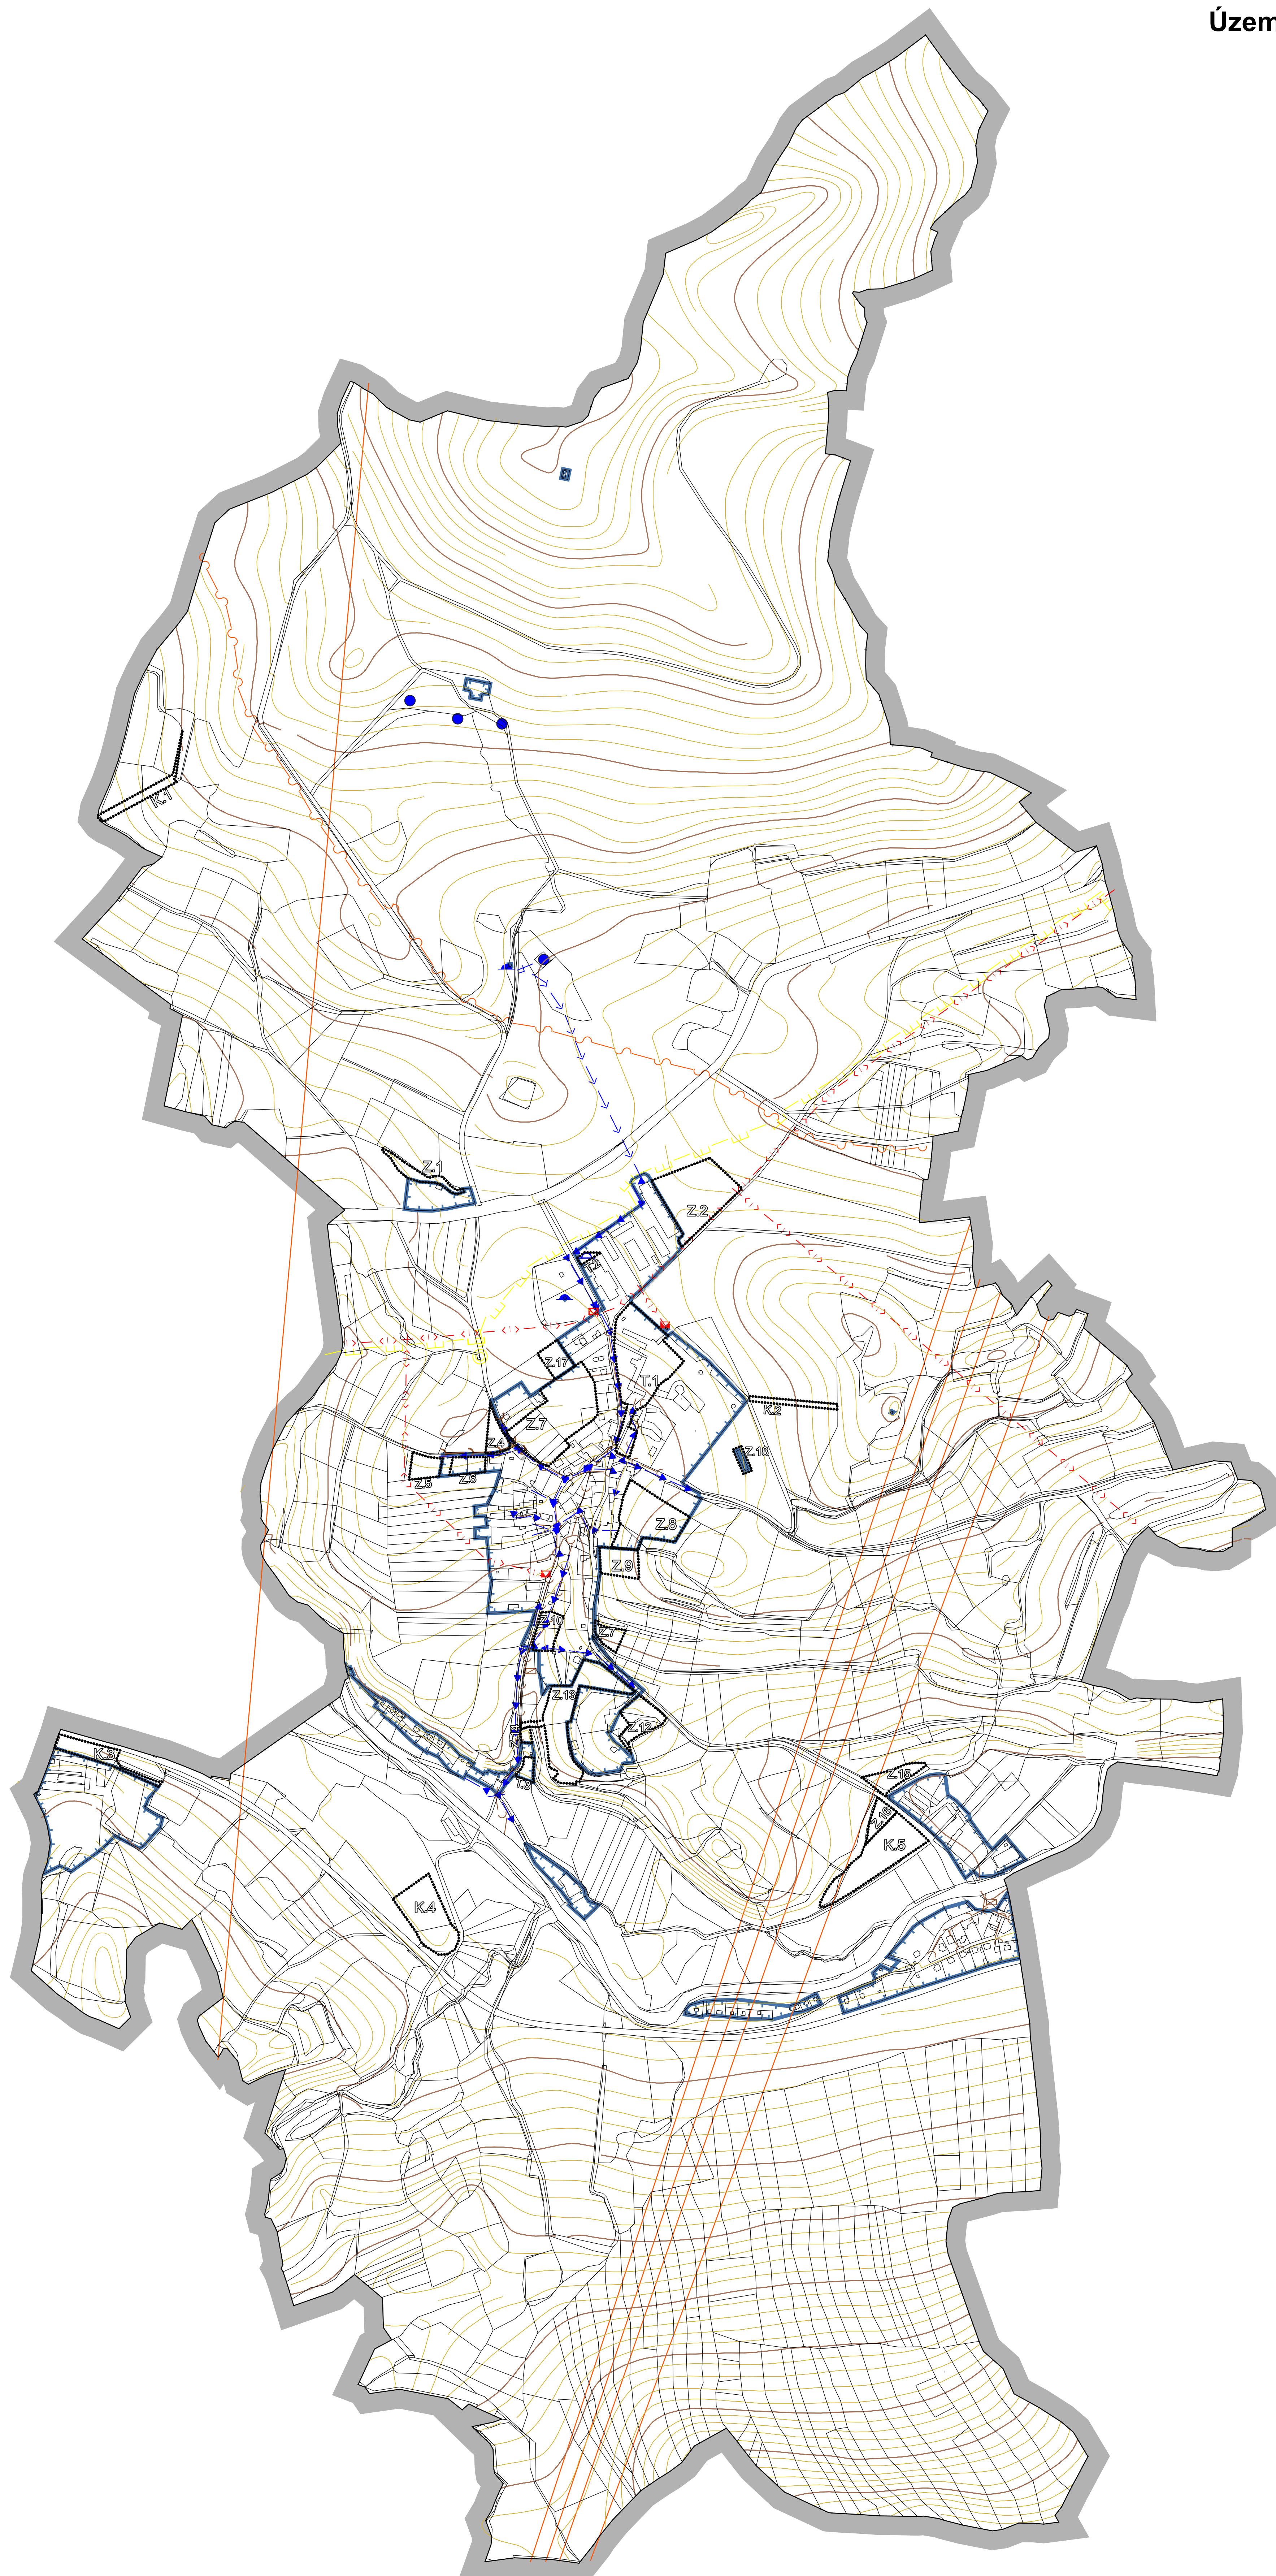

LEGENDA

	HRANICE ŘEŠENÉHO ÚZEMÍ
	HRANICE ZASTAVĚNÉHO ÚZEMÍ K 1.8.2024
	ZASTAVITELNÉ PLOCHY
	PLOCHY TRANSFORMAČNÍ
	PLOCHY ZMĚN V KRAJINĚ
	VODOVOD
	KANALIZACE
	VN NADZEMNÍ
	TRAFOSTANICE
	VTL PLYNOVOD
	RS PLYNOVODU
	ČOV
	VODOJEM
	VODNÍ ZDROJ
	RR TRASA
	SEK KABEL



ZÁZNAM O ÚČINNOSTI	OOP č. xx/2024	ÚČINNOST: XX.XX.XXXX
Zpracovatel: Architektonické studio ASKA	Vydávající správní orgán: Zastupitelstvo obce Lčovice	Pořizovatel: Městský úřad Vimperk Odbor výstavby a územního plánování
Ing. Arch. Jan Slach ČKA 00259	Ivo Müller starosta obce	Bc. Jana Bártová vedoucí odboru Ing. Marcela Sebeliková správní náměstkyně odboru
Podpis a razítko:	Podpis a razítko:	Podpis a razítko:

ASKA - architektonické studio
Klokotská 105, 390 01 Tábor, tel: 602 189 427

ÚP Lčovice	
investor:	ÚPD
ORP:	225 ÚP/0723
vedl. projektant:	02/2026
vypsal:	10323406
období:	03